

Gaisrinių automobilių
apsisukimo aikštelė
akligatvio pabaigoje

57/37 – 0192

57/37 – 0212



Nr.	RODIKLIO PAVADINIMAS	RODIKLIS	PASTABOS
I. SKLYPAS			
1	SKLYPO PLOTAS	19308 m²	
2	SKLYPO UŽSTATYMO INTENSIVUMAS	0,74	Leistinas 1,2
3	SKLYPO UŽSTATYMO TANKUMAS	19,0%	
II. PASTATAI			
2 DAUGIABUTIS GYVENAMASIS NAMAS "A"			
2.1	BENDRAS PLOTAS	3647,28m²	
2.2	NAUDINGAS PLOTAS	3517,28m²	
2.3	RŪSIO PLOTAS	130,00m²	
2.4	PASTATO TŪRIS	14066 m³	
2.5	AUKŠTŲ SKAIČIUS	5	
2.6	PASTATO AUKŠTIS	16,90m	
2.7	BUTŲ SKAIČIUS	60	
2.8	PASTATO ENERGETINIO NAUDINGUMO KLASĖ	Ne žemesnė nei A++	
2.9	PASTATO AKUSTINIO KOMFORTO SĄLYGŲ KLASĖ	Ne žemesnė nei C	
2.10	ATSPARUMO UGNIAI LAIPSNIS	I	
3 DAUGIABUTIS GYVENAMASIS NAMAS "B"			
3.1	BENDRAS PLOTAS	3514,90m²	
3.2	NAUDINGAS PLOTAS	3377,33m²	
3.3	RŪSIO PLOTAS	137,57m²	
3.4	PASTATO TŪRIS	13488m³	
3.5	AUKŠTŲ SKAIČIUS	5	
3.6	PASTATO AUKŠTIS	17,30m	
3.7	BUTŲ SKAIČIUS	60	
3.8	PASTATO ENERGETINIO NAUDINGUMO KLASĖ	Ne žemesnė nei A++	
3.9	PASTATO AKUSTINIO KOMFORTO SĄLYGŲ KLASĖ	Ne žemesnė nei C	
3.10	ATSPARUMO UGNIAI LAIPSNIS	I	
4 DAUGIABUTIS GYVENAMASIS NAMAS "C"			
4.1	BENDRAS PLOTAS	3514,90m²	
4.2	NAUDINGAS PLOTAS	3377,33m²	
4.3	RŪSIO PLOTAS	137,57m²	
4.4	PASTATO TŪRIS	13488m³	
4.5	AUKŠTŲ SKAIČIUS	5	
4.6	PASTATO AUKŠTIS	17,30m	
4.7	BUTŲ SKAIČIUS	60	
4.8	PASTATO ENERGETINIO NAUDINGUMO KLASĖ	Ne žemesnė nei A++	
4.9	PASTATO AKUSTINIO KOMFORTO SĄLYGŲ KLASĖ	Ne žemesnė nei C	
4.10	ATSPARUMO UGNIAI LAIPSNIS	I	
5 DAUGIABUTIS GYVENAMASIS NAMAS "D"			
5.1	BENDRAS PLOTAS	3514,90m²	
5.2	NAUDINGAS PLOTAS	3377,33m²	
5.3	RŪSIO PLOTAS	137,57m²	
5.4	PASTATO TŪRIS	13488m³	
5.5	AUKŠTŲ SKAIČIUS	5	
5.6	PASTATO AUKŠTIS	17,30m	
5.7	BUTŲ SKAIČIUS	60	
5.8	PASTATO ENERGETINIO NAUDINGUMO KLASĖ	Ne žemesnė nei A++	
5.9	PASTATO AKUSTINIO KOMFORTO SĄLYGŲ KLASĖ	Ne žemesnė nei C	
6	PARKAVIMO VIETŲ SKAIČIUS	264	
7	ŽELDYNŲ PLOTAS	33%	

SUTARTINIAI ŽYMĖJIMAI

- PROJEKTUOJAMAS PASTATAS
- PROJEKTUOJAMO SKLYPO RIBOS
- NORMATYVINIS ATSTUMAS NUO PARKAVIMO VIETŲ IKI GYVENAMŲJŲ NAMŲ LANGŲ
- VEJA
- DEKORATYVINĖ SKALDELĖ FR. 5/6MM
- PARKAVIMO VIETA 2N
- PARKAVIMO VIETA ELEKTROMOBILIUI
- BETONINIŲ TRINKELIŲ DANGA (AUTOMOBILIŲ PARKAVIMUI)
- BETONINIŲ TRINKELIŲ DANGA (PĖSICIŲJŲ JUDEJIMUI)
- VAŽIUOJAMOJO KELIO DALIS
- PUSIAU POŽEMINIAI ATLEKŲ SURINKIMO KONTEINERIAI
- ESAMI ŽELDINIAI (DAUGIAUSIAI PUŠYS)
- SODINAMI NAUJOS PUŠYS
- VAIKŲ ŽAIDIMO AIKŠTELĖ 60M²

PASTABOS:

- Brėžinys neskirtas matuoti.
- Matmenys pateikti metrais.
- Normatyvinis atstumas nuo proj. automobilių parkavimo vietų iki gretimose sklypuose esančių gyvenamųjų namų langų išlaikomas. Projektuojamų daugiabučių namų fasaduose, patenkančiuose į normatyvinį atstumą nuo proj. automobilių parkavimo vietų, projektuojami nevarstomi langai.
- Projektuojami daugiabučiai gyvenamieji namai atitinka insoliacijos reikavimus
- Pastatai suprojektuoti išlaikant priešgaisrinius atstumus iki aplinkinių pastatų. Priešgaisrinis privažiavimas prie pastatų sutampa su funkciniu.

SPRENDINIUS TVIRTINU... pagal jg. Saulius Gustas

TOPD. nr.: 19:20:4595


OBJEKTAS	RAUDONDVARIO PL. 288K, KAUNAS		
KOORDINACIJŲ SISTEMA: LKS-94	AUKŠČIŲ SISTEMA: LAS07		
GEODEZININKAS	Kvalifikacijos pažymėjimo Nr. 10KV-1659		
	VARDAS IR PAVARD?	PARAŠAS	DATA
	EIMANTAS KRIAUKIŲNAS		2020.07.24
A.V.			

Atestato nr.	ALAUNĖS IR ŠARAKAUSKO ARCHITEKTAI			Objektas: Keturių daugiabučių gyvenamųjų namų, Raudondvario pl. 288K, Kaune, statybos projektas	
	A1900	PV	V. Alaunė	2020	Brėžinys: SKLYPO PLANAS M 1:500
	A1900	arch.	V. Alaunė	2020	Laida
					0
Etapas PP					Žymuo: 20200313-PP-SP1
Statytojas: UAB „CENTROMERA“					Lapas Lapų
					1 1

57/37 – 0232

57/37 – 0233

Rūsio patalpų eksplikacija:			
Buto Nr.	Patalpos Nr.	Patalpos pavadinimas	Patalpos plotas
Rūsys	R1	Tambūras	130,00
Viso rūsyje			130,00

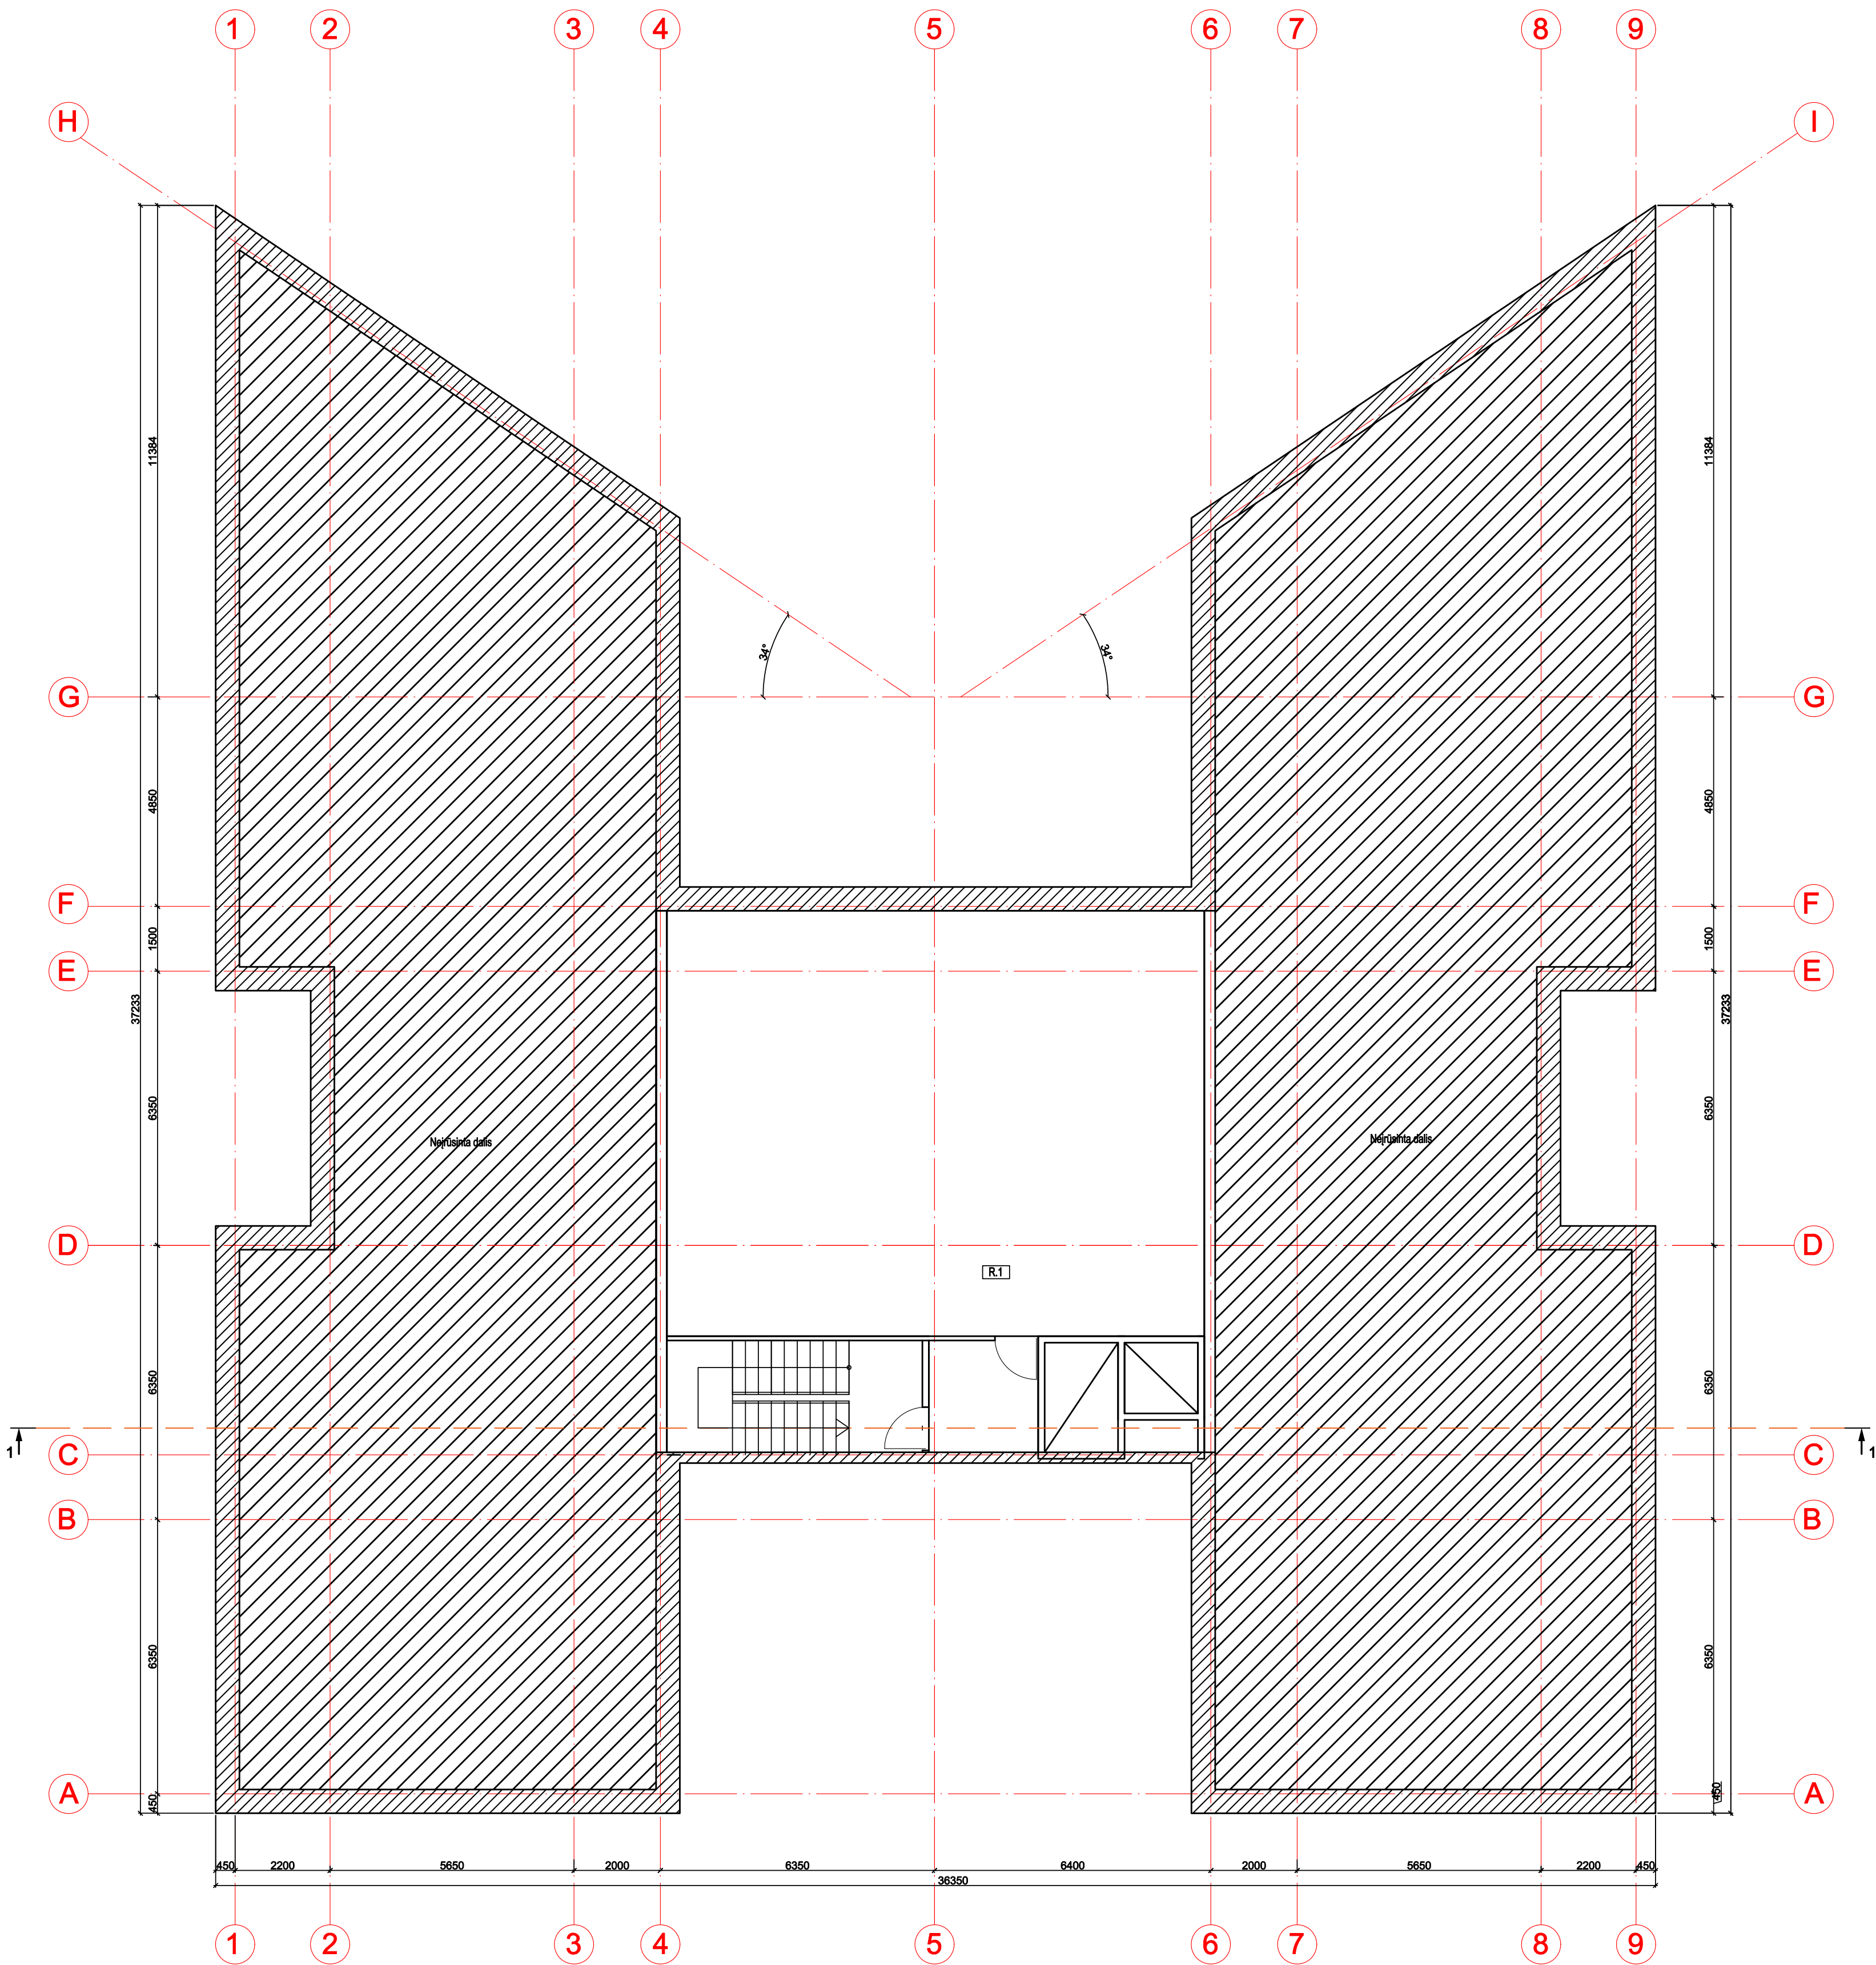


SUTARTINIAI ŽYMĖJIMAI:
Pamatai

PASTABOS:

1. Brėžinys neskirtas matuoti.

Atestato nr.	ALAUNĖS IR ŠARAKAUSKO ARCHITEKTAI				Objektas: Keturių daugiabučių gyvenamųjų namų, Raudondvario pl. 288K, Kaune, statybos projektas		
A1900	PV	V. Alaunė		2020	Brėžinys: PASTATO "A" RŪSIO PLANAS M 1:100	Laida	
A1900	arch.	V. Alaunė		2020		0	
Etapas PP	Statytojas: UAB „CENTROMERA“				Žymuo: 20200313-PP-SA1	Lapas	Lapų
						1	22

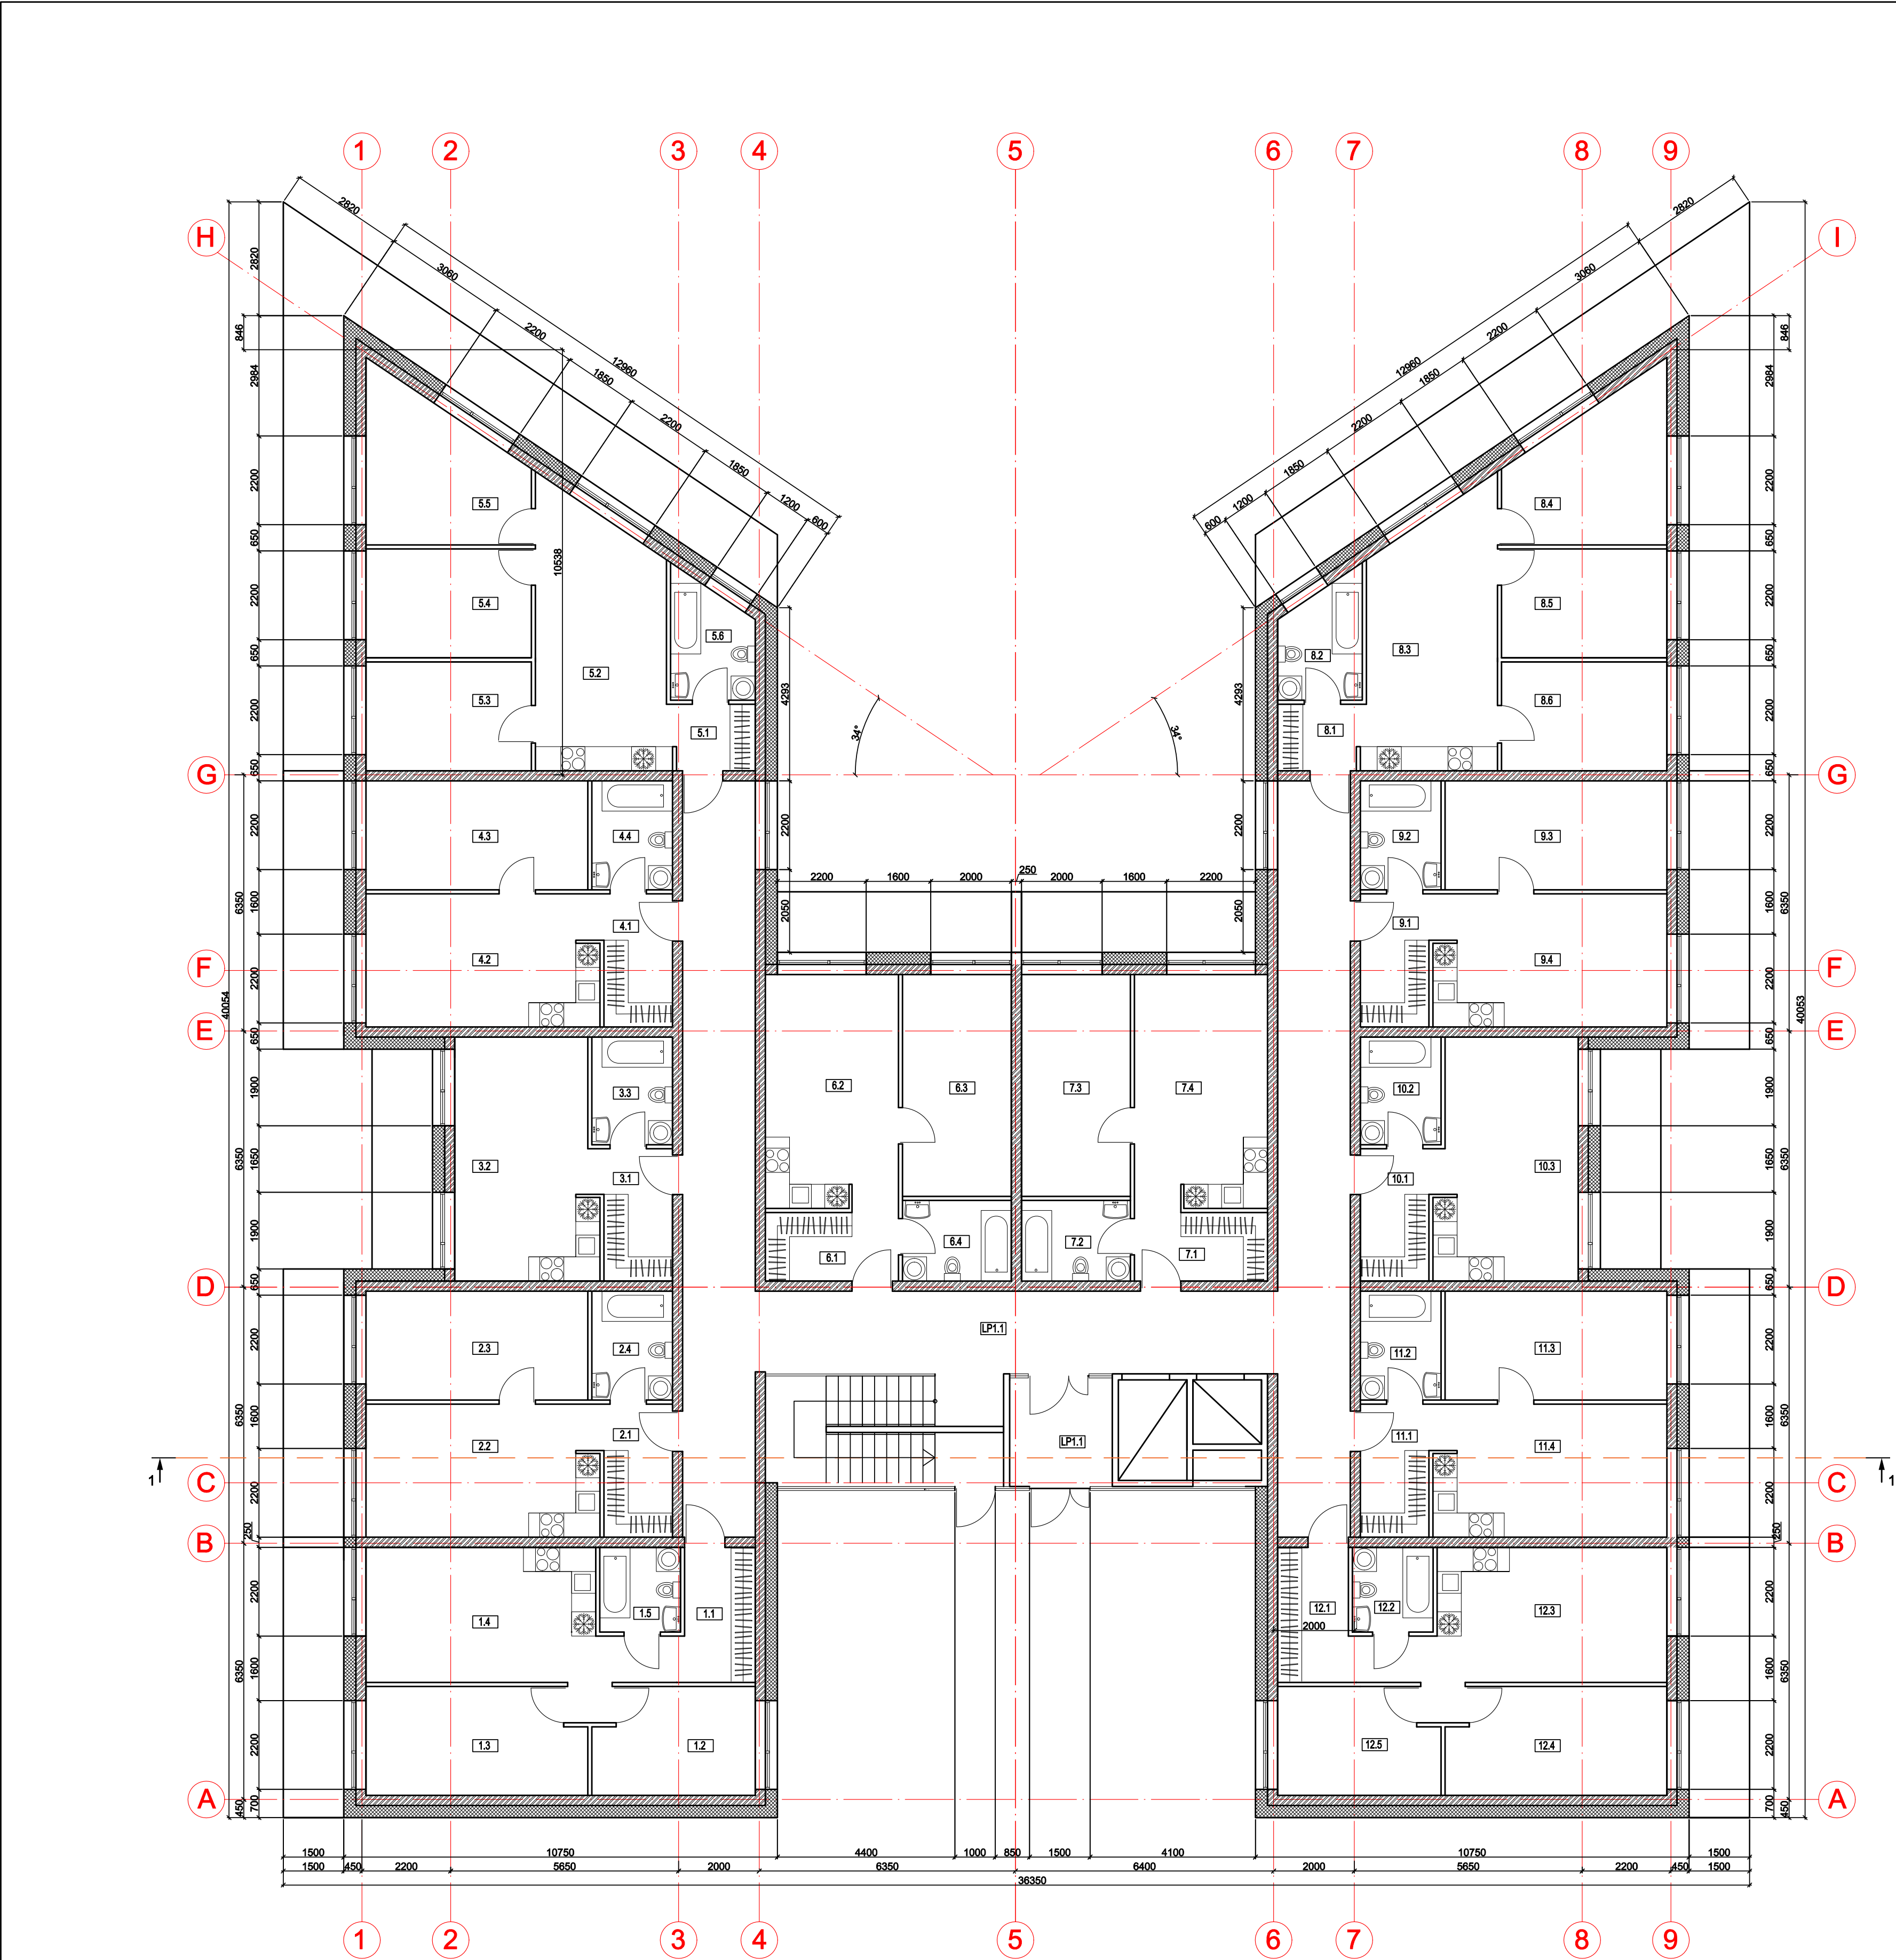

Pirmo aukšto patalpų eksplikacija:			
Buto Nr.	Patalpos Nr.	Patalpos pavadinimas	Patalpos plotas
Tambūras	LP1.1	Tambūras	7,52
	LP1.2	Laiptinė	96,26
Butas 1	1.1	Tambūras	7,94
	1.2	Kambarys	10,88
	1.3	Kambarys	14,80
	1.4	Svetainė/ virtuvė	21,20
	1.5	Vonia	4,20
	Buto 1 plotas		59,02
Butas 2	2.1	Tambūras	5,60
	2.2	Svetainė/ virtuvė	19,80
	2.3	Kambarys	15,40
	2.4	Vonia	5,40
	Buto 2 plotas		46,20
Butas 3	3.1	Koridorius	5,57
	3.2	Bendras kambarys	22,02
	3.3	Vonia	5,34
	Buto 3 plotas		32,93
Butas 4	4.1	Tambūras	5,60
	4.2	Svetainė/ virtuvė	19,80
	4.3	Kambarys	15,40
	4.4	Vonia	5,40
	Buto 4 plotas		46,20
Butas 5	5.1	Tambūras	3,22
	5.2	Svetainė/ virtuvė	21,36
	5.3	Kambarys	11,62
	5.4	Kambarys	11,62
	5.5	Kambarys	14,50
	5.6	Vonia	5,68
	Buto 5 plotas		68,00
Butas 6	6.1	Tambūras	5,60
	6.2	Svetainė/ virtuvė	19,80
	6.3	Kambarys	15,40
	6.4	Vonia	5,40
Buto 6 plotas		46,20	
Butas 7	7.1	Tambūras	5,60
	7.2	Vonia	19,80
	7.3	Kambarys	15,40
	7.4	Svetainė/ virtuvė	5,40
	Buto 7 plotas		46,20
Butas 8	8.1	Tambūras	3,22
	8.2	Vonia	5,68
	8.3	Svetainė/ virtuvė	21,36
	8.4	Kambarys	14,50
	8.5	Kambarys	11,62
	8.6	Kambarys	11,62
	Buto 8 plotas		68,00
Butas 9	9.1	Tambūras	5,60
	9.2	Vonia	5,40
	9.3	Kambarys	15,40
	9.4	Svetainė/ virtuvė	19,80
	Buto 9 plotas		46,20
Butas 10	10.1	Tambūras	5,57
	10.2	Vonia	5,34
	10.3	Bendras kambarys	22,02
	Buto 10 plotas		32,93
Butas 11	11.1	Tambūras	5,60
	11.2	Vonia	5,40
	11.3	Kambarys	15,40
	11.4	Svetainė/ virtuvė	19,80
	Buto 11 plotas		46,20
Butas 12	12.1	Tambūras	7,94
	12.2	Vonia	4,20
	12.3	Svetainė/ virtuvė	21,20
	12.4	Kambarys	14,80
	12.5	Kambarys	10,88
	Buto 12 plotas		59,02
Viso pirmame aukšte			700,88

SUTARTINIAI ŽYMĖJIMAI:


- Mūras
- Šiluminė izoliacija
- Gipso kartono pertvara

PASTABOS:

- Brėžinys neskirtas matuoti.
- Aukščiai pateikti metrais.

Atestato nr.		ALAUNĖS IR ŠARAKAUSKO ARCHITEKTAI				Objektas: Keturių daugiabučių gyvenamųjų namų, Raudondvario pl. 288K, Kaune, statybos projektas		
A1900	PV	V. Alaunė			2020	Brėžinys: PASTATO "A" PIRMO AUKŠTO PLANAS M 1:100	Laida	
A1900	arch.	V. Alaunė			2020		0	
Etapas PP	Statytojas: UAB „CENTROMERA“					Žymuo: 20200313-PP-SA2	Lapas	Lapų
							2	22

Trečio aukšto patalpų eksploikacija:			
Buto Nr.	Patalpos Nr.	Patalpos pavadinimas	Patalpos plotas
Laiptinė	LP3.1	Laiptinė	107,00
Butas 25	25.1	Tambūras	7,94
	25.2	Kambarys	10,88
	25.3	Kambarys	14,80
	25.4	Svetainė/ virtuvė	21,20
	25.5	Vonia	4,20
Butas 26	Buto 25 plotas		59,02
	26.1	Tambūras	5,60
	26.2	Svetainė/ virtuvė	19,80
	26.3	Kambarys	15,40
	26.4	Vonia	5,40
Butas 27	Buto 26 plotas		46,20
	27.1	Koridorius	5,57
	27.2	Bendras kambarys	22,02
Butas 28	27.3	Vonia	5,34
	Buto 27 plotas		32,93
	28.1	Tambūras	5,60
	28.2	Svetainė/ virtuvė	19,80
	28.3	Kambarys	15,40
Butas 29	28.4	Vonia	5,40
	Buto 28 plotas		46,20
	29.1	Tambūras	3,22
	29.2	Svetainė/ virtuvė	21,36
	29.3	Kambarys	11,62
	29.4	Kambarys	11,62
Butas 30	29.5	Kambarys	14,50
	29.6	Vonia	5,68
	Buto 29 plotas		68,00
	30.1	Tambūras	5,60
	30.2	Svetainė/ virtuvė	19,80
	30.3	Kambarys	15,40
Butas 31	30.4	Vonia	5,40
	Buto 30 plotas		46,20
	31.1	Tambūras	5,60
	31.2	Vonia	19,80
	31.3	Kambarys	
Butas 32	31.4	Svetainė/ virtuvė	15,40
	Buto 31 plotas		46,20
	32.1	Tambūras	3,22
	32.2	Vonia	5,68
	32.3	Svetainė/ virtuvė	21,36
	32.4	Kambarys	14,50
Butas 33	32.5	Kambarys	11,62
	32.6	Kambarys	11,62
	Buto 32 plotas		68,00
	33.1	Tambūras	5,60
	33.2	Vonia	5,40
Butas 34	33.3	Kambarys	15,40
	33.4	Svetainė/ virtuvė	19,80
	Buto 33 plotas		46,20
	34.1	Tambūras	5,57
	34.2	Vonia	5,34
Butas 35	34.3	Bendras kambarys	22,02
	Buto 34 plotas		32,93
	35.1	Tambūras	5,60
	35.2	Vonia	5,40
	35.3	Kambarys	15,40
Butas 36	35.4	Svetainė/ virtuvė	19,80
	Buto 35 plotas		46,20
	36.1	Tambūras	7,94
	36.2	Vonia	4,20
	36.3	Svetainė/ virtuvė	21,20
	36.4	Kambarys	14,80
	36.5	Kambarys	10,88
	Buto 36 plotas		59,02
	Viso trečiame aukšte		

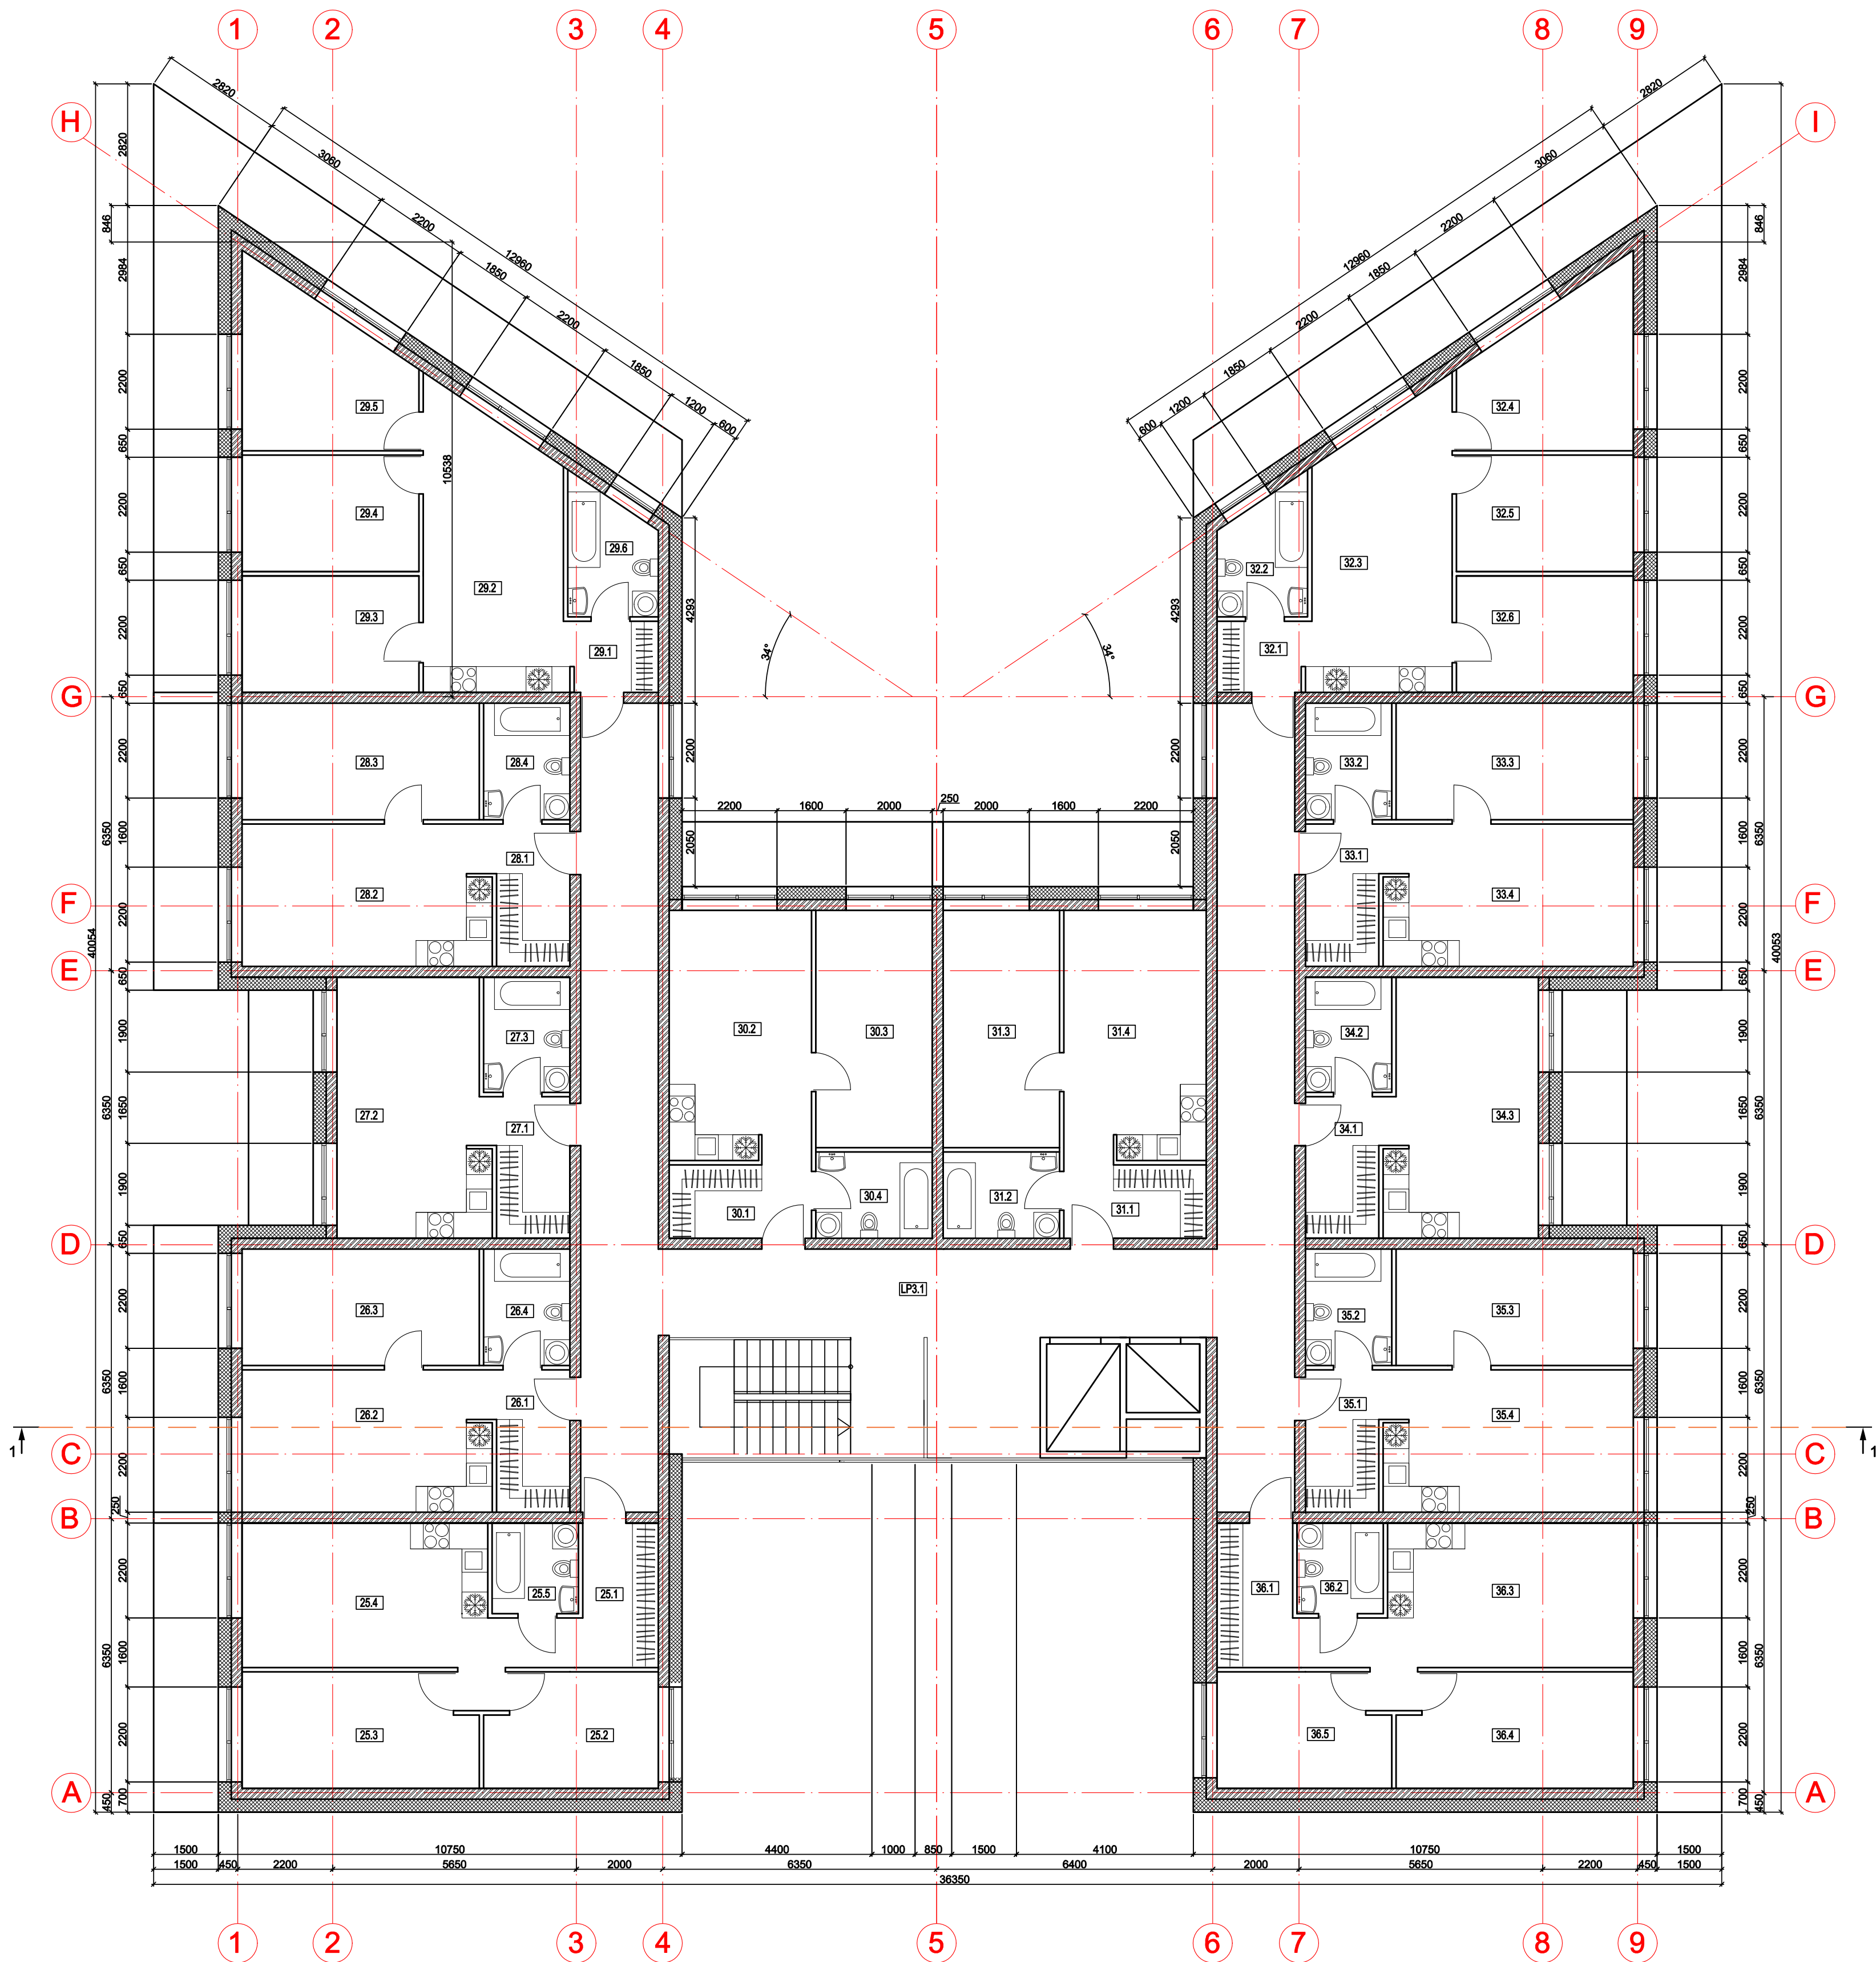

SUTARTINIAI ŽYMĖJIMAI:

	Mūras
	Šiluminė izoliacija
	Gipso kartono pertvara


PASTABOS:

1. Brėžinys neskirtas matuoti.
2. Aukščiai pateikti metrais.

Atestato nr.	ALAUNĖS IR ŠARAKAUSKO ARCHITEKTAI				Objektas: Keturių daugiabučių gyvenamųjų namų, Raudondvario pl. 288K, Kaune, statybos projektas			
	A1900	PV	V. Alaunė		2020	Brėžinys: PASTATO "A" TREČIO AUKŠTO PLANAS M 1:100		Laida
	A1900	arch.	V. Alaunė		2020			0
Etapas PP	Statytojas: UAB „CENTROMERA“				Žymuo: 20200313-PP-SA4		Lapas	Lapų
							4	22

Ketvirto aukšto patalpų eksplikacija:

Buto Nr.	Patalpos Nr.	Patalpos Nr. pavadinimas	Patalpos plotas
Laiptinė	LP.1	Laiptinė	107,00
Butas 37	37.1	Tambūras	7,94
	37.2	Kambarys	10,88
	37.3	Kambarys	14,80
	37.4	Svetainė/ virtuvė	21,20
	37.5	Vonia	4,20
Butas 38	Buto 37 plotas		59,02
	38.1	Tambūras	5,60
	38.2	Svetainė/ virtuvė	19,80
	38.3	Kambarys	15,40
	38.4	Vonia	5,40
Butas 39	Buto 38 plotas		46,20
	39.1	Koridorius	5,57
	39.2	Bendras kambarys	22,02
	39.3	Vonia	5,34
	Buto 39 plotas		32,93
Butas 40	40.1	Tambūras	5,60
	40.2	Svetainė/ virtuvė	19,80
	40.3	Kambarys	15,40
	40.4	Vonia	5,40
	Buto 40 plotas		46,20
Butas 41	41.1	Tambūras	3,22
	41.2	Svetainė/ virtuvė	21,36
	41.3	Kambarys	11,62
	41.4	Kambarys	11,62
	41.5	Kambarys	14,50
	41.6	Vonia	5,68
	Buto 41 plotas		68,00
Butas 42	42.1	Tambūras	5,60
	42.2	Svetainė/ virtuvė	19,80
	42.3	Kambarys	15,40
	42.4	Vonia	5,40
	Buto 42 plotas		46,20
Butas 43	43.1	Tambūras	5,60
	43.2	Vonia	19,80
	43.3	Kambarys	
	43.4	Svetainė/ virtuvė	15,40
	Buto 43 plotas		46,20
Butas 44	44.1	Tambūras	3,22
	44.2	Vonia	5,68
	44.3	Svetainė/ virtuvė	21,36
	44.4	Kambarys	14,50
	44.5	Kambarys	11,62
	44.6	Kambarys	11,62
	Buto 44 plotas		68,00
Butas 45	45.1	Tambūras	5,60
	45.2	Vonia	5,40
	45.3	Kambarys	15,40
	45.4	Svetainė/ virtuvė	19,80
	Buto 45 plotas		46,20
Butas 46	46.1	Tambūras	5,57
	46.2	Vonia	5,34
	46.3	Bendras kambarys	22,02
	Buto 46 plotas		32,93
Butas 47	47.1	Tambūras	5,60
	47.2	Vonia	5,40
	47.3	Kambarys	15,40
	47.4	Svetainė/ virtuvė	19,80
Butas 48	Buto 47 plotas		46,20
	48.1	Tambūras	7,94
	48.2	Vonia	4,20
	48.3	Svetainė/ virtuvė	21,20
	48.4	Kambarys	14,80
	48.5	Kambarys	10,88
	Buto 48 plotas		59,02
Viso ketvirtame aukšte			704,10

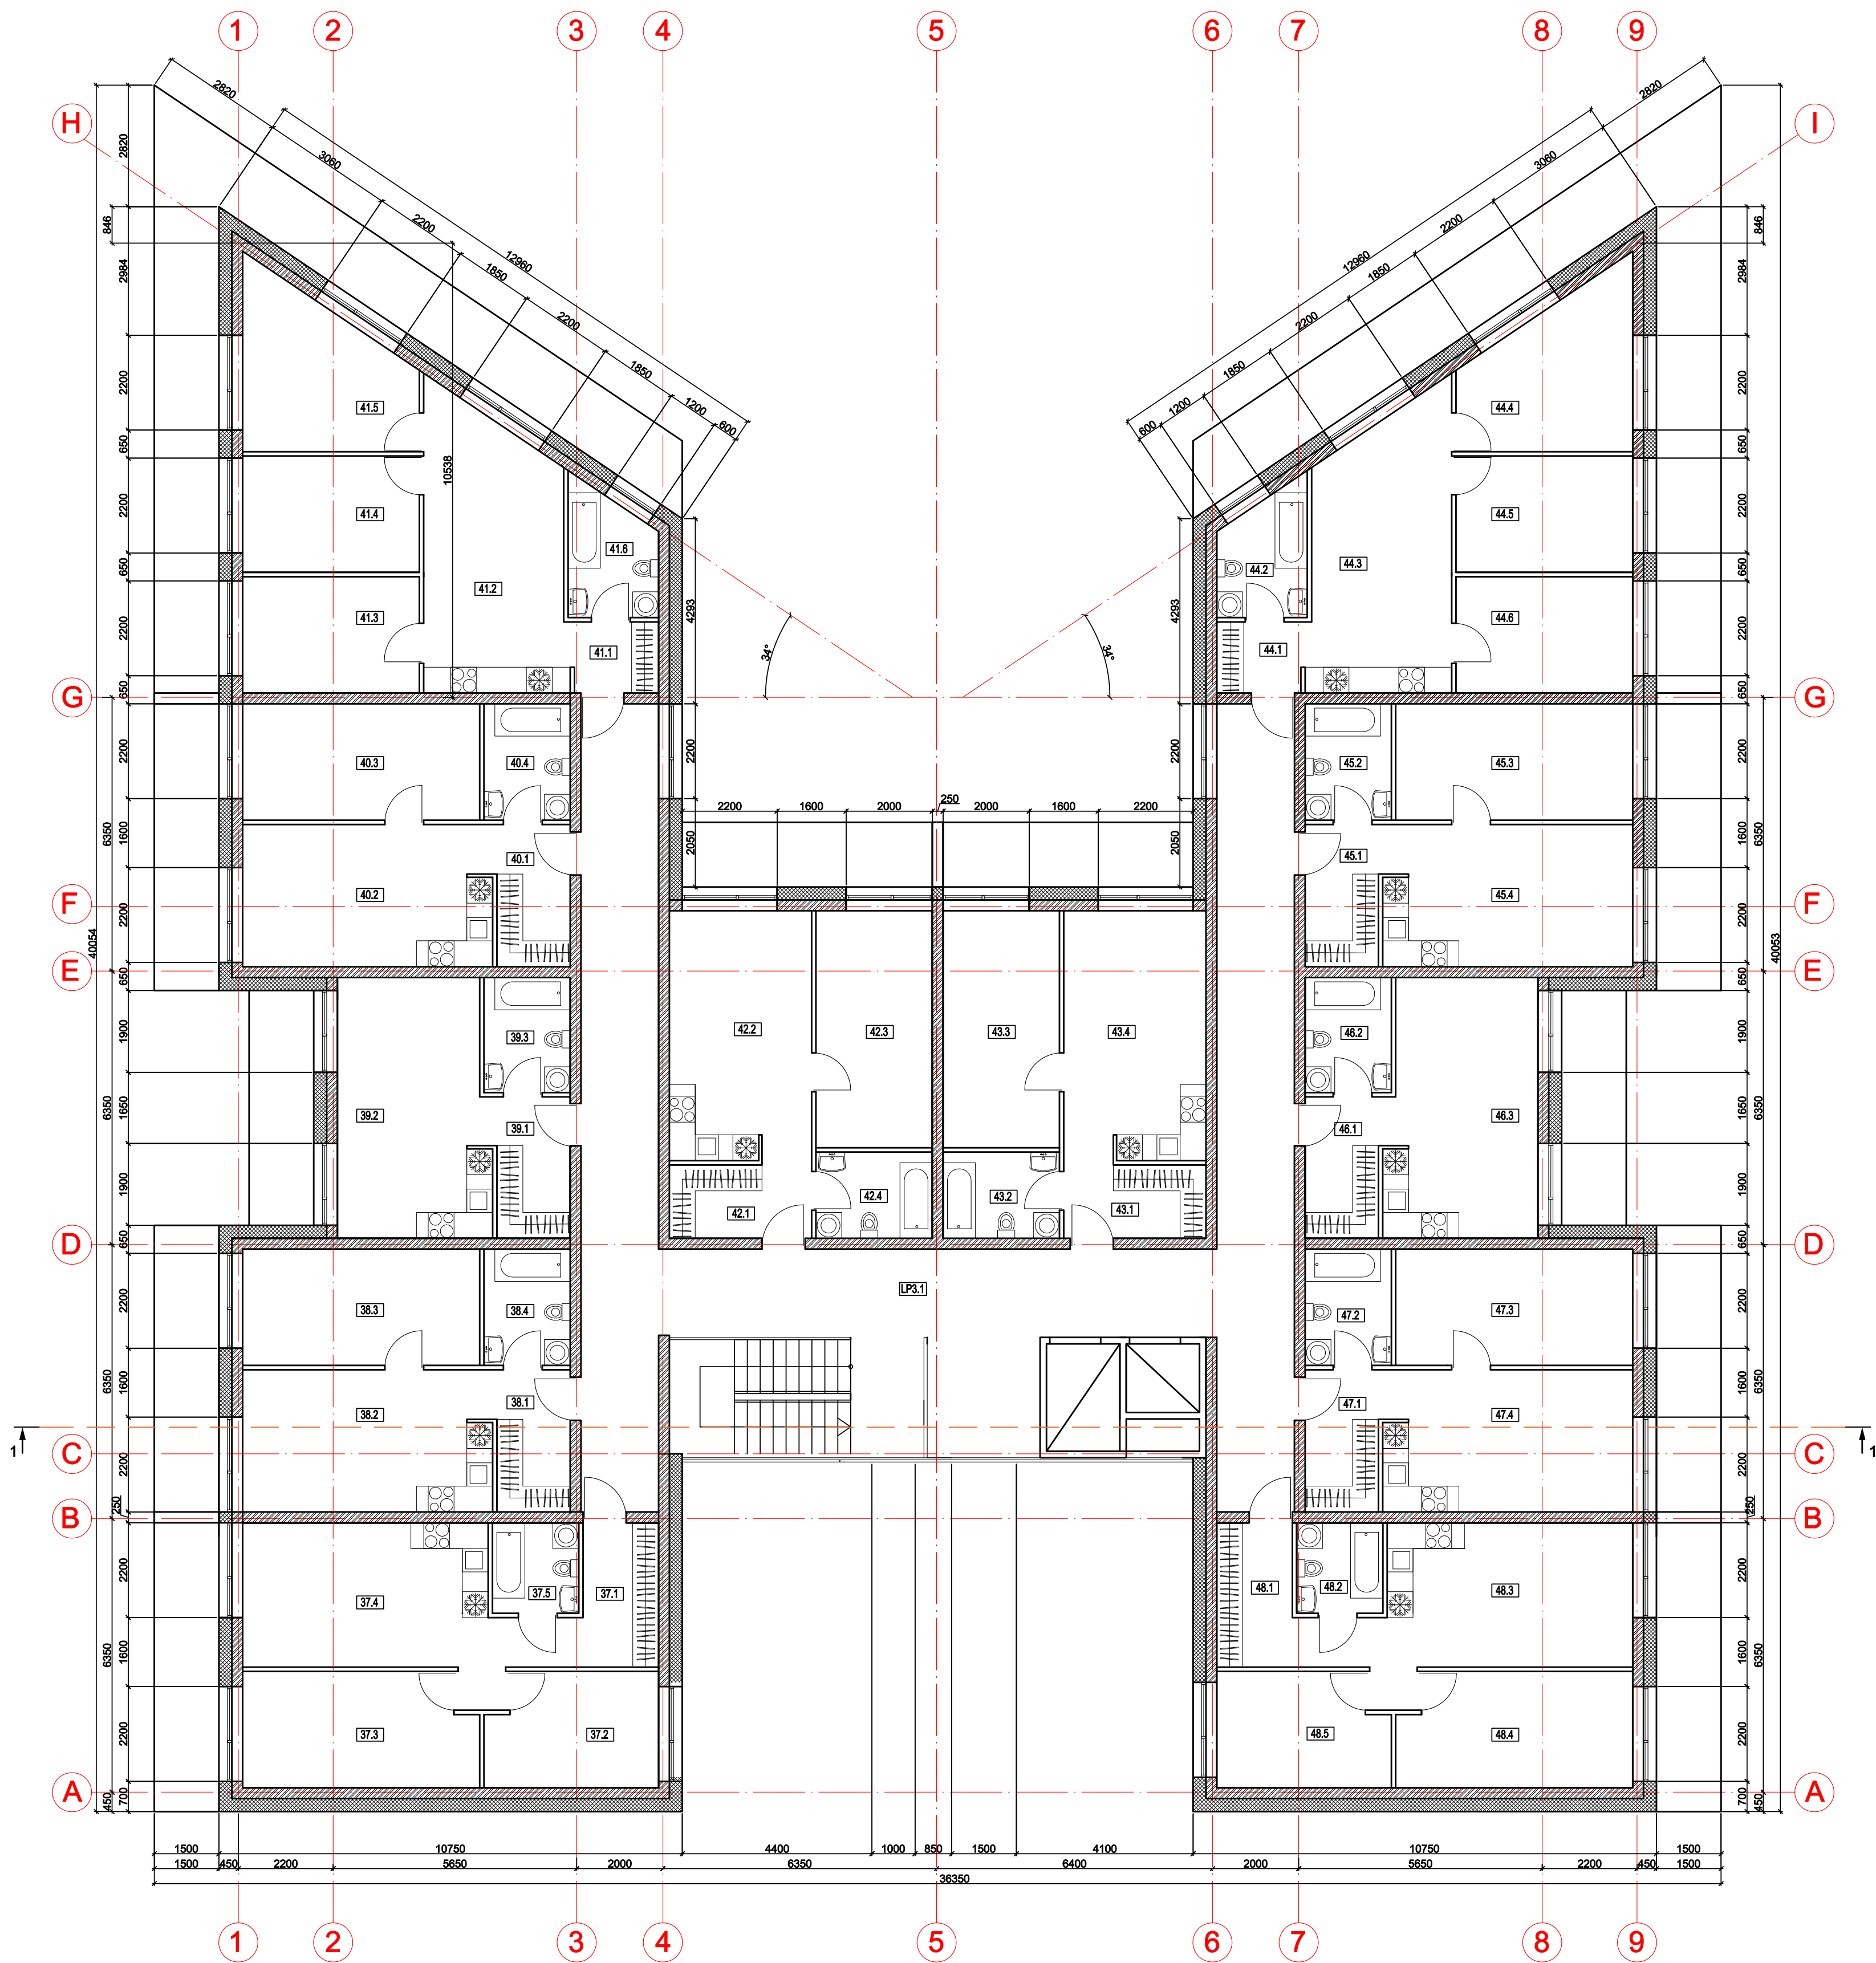


SUTARTINIAI ŽYMĖJIMAI:

	Mūras
	Šiluminė izoliacija
	Gipso kartono pertvara

PASTABOS:

1. Brėžinys neskirtas matuoti.
2. Aukščiai pateikti metrais.

Atestato nr.	ALAUNES IR ŠARAKAUSKO ARCHITEKTAI				Objektas: Keturių daugiabučių gyvenamųjų namų, Raudondvario pl. 288K, Kaune, statybos projektas		
	A1900	PV	V. Alaunė		Brėžinys: PASTATO "A" KETVIRTO AUKŠTO PLANAS M 1:100	Laida	
	A1900	arch.	V. Alaunė			0	
Etapas PP	Statytojas: UAB „CENTROMERA“				Žymuo: 20200313-PP-SA5	Lapas 5	Lapų 22

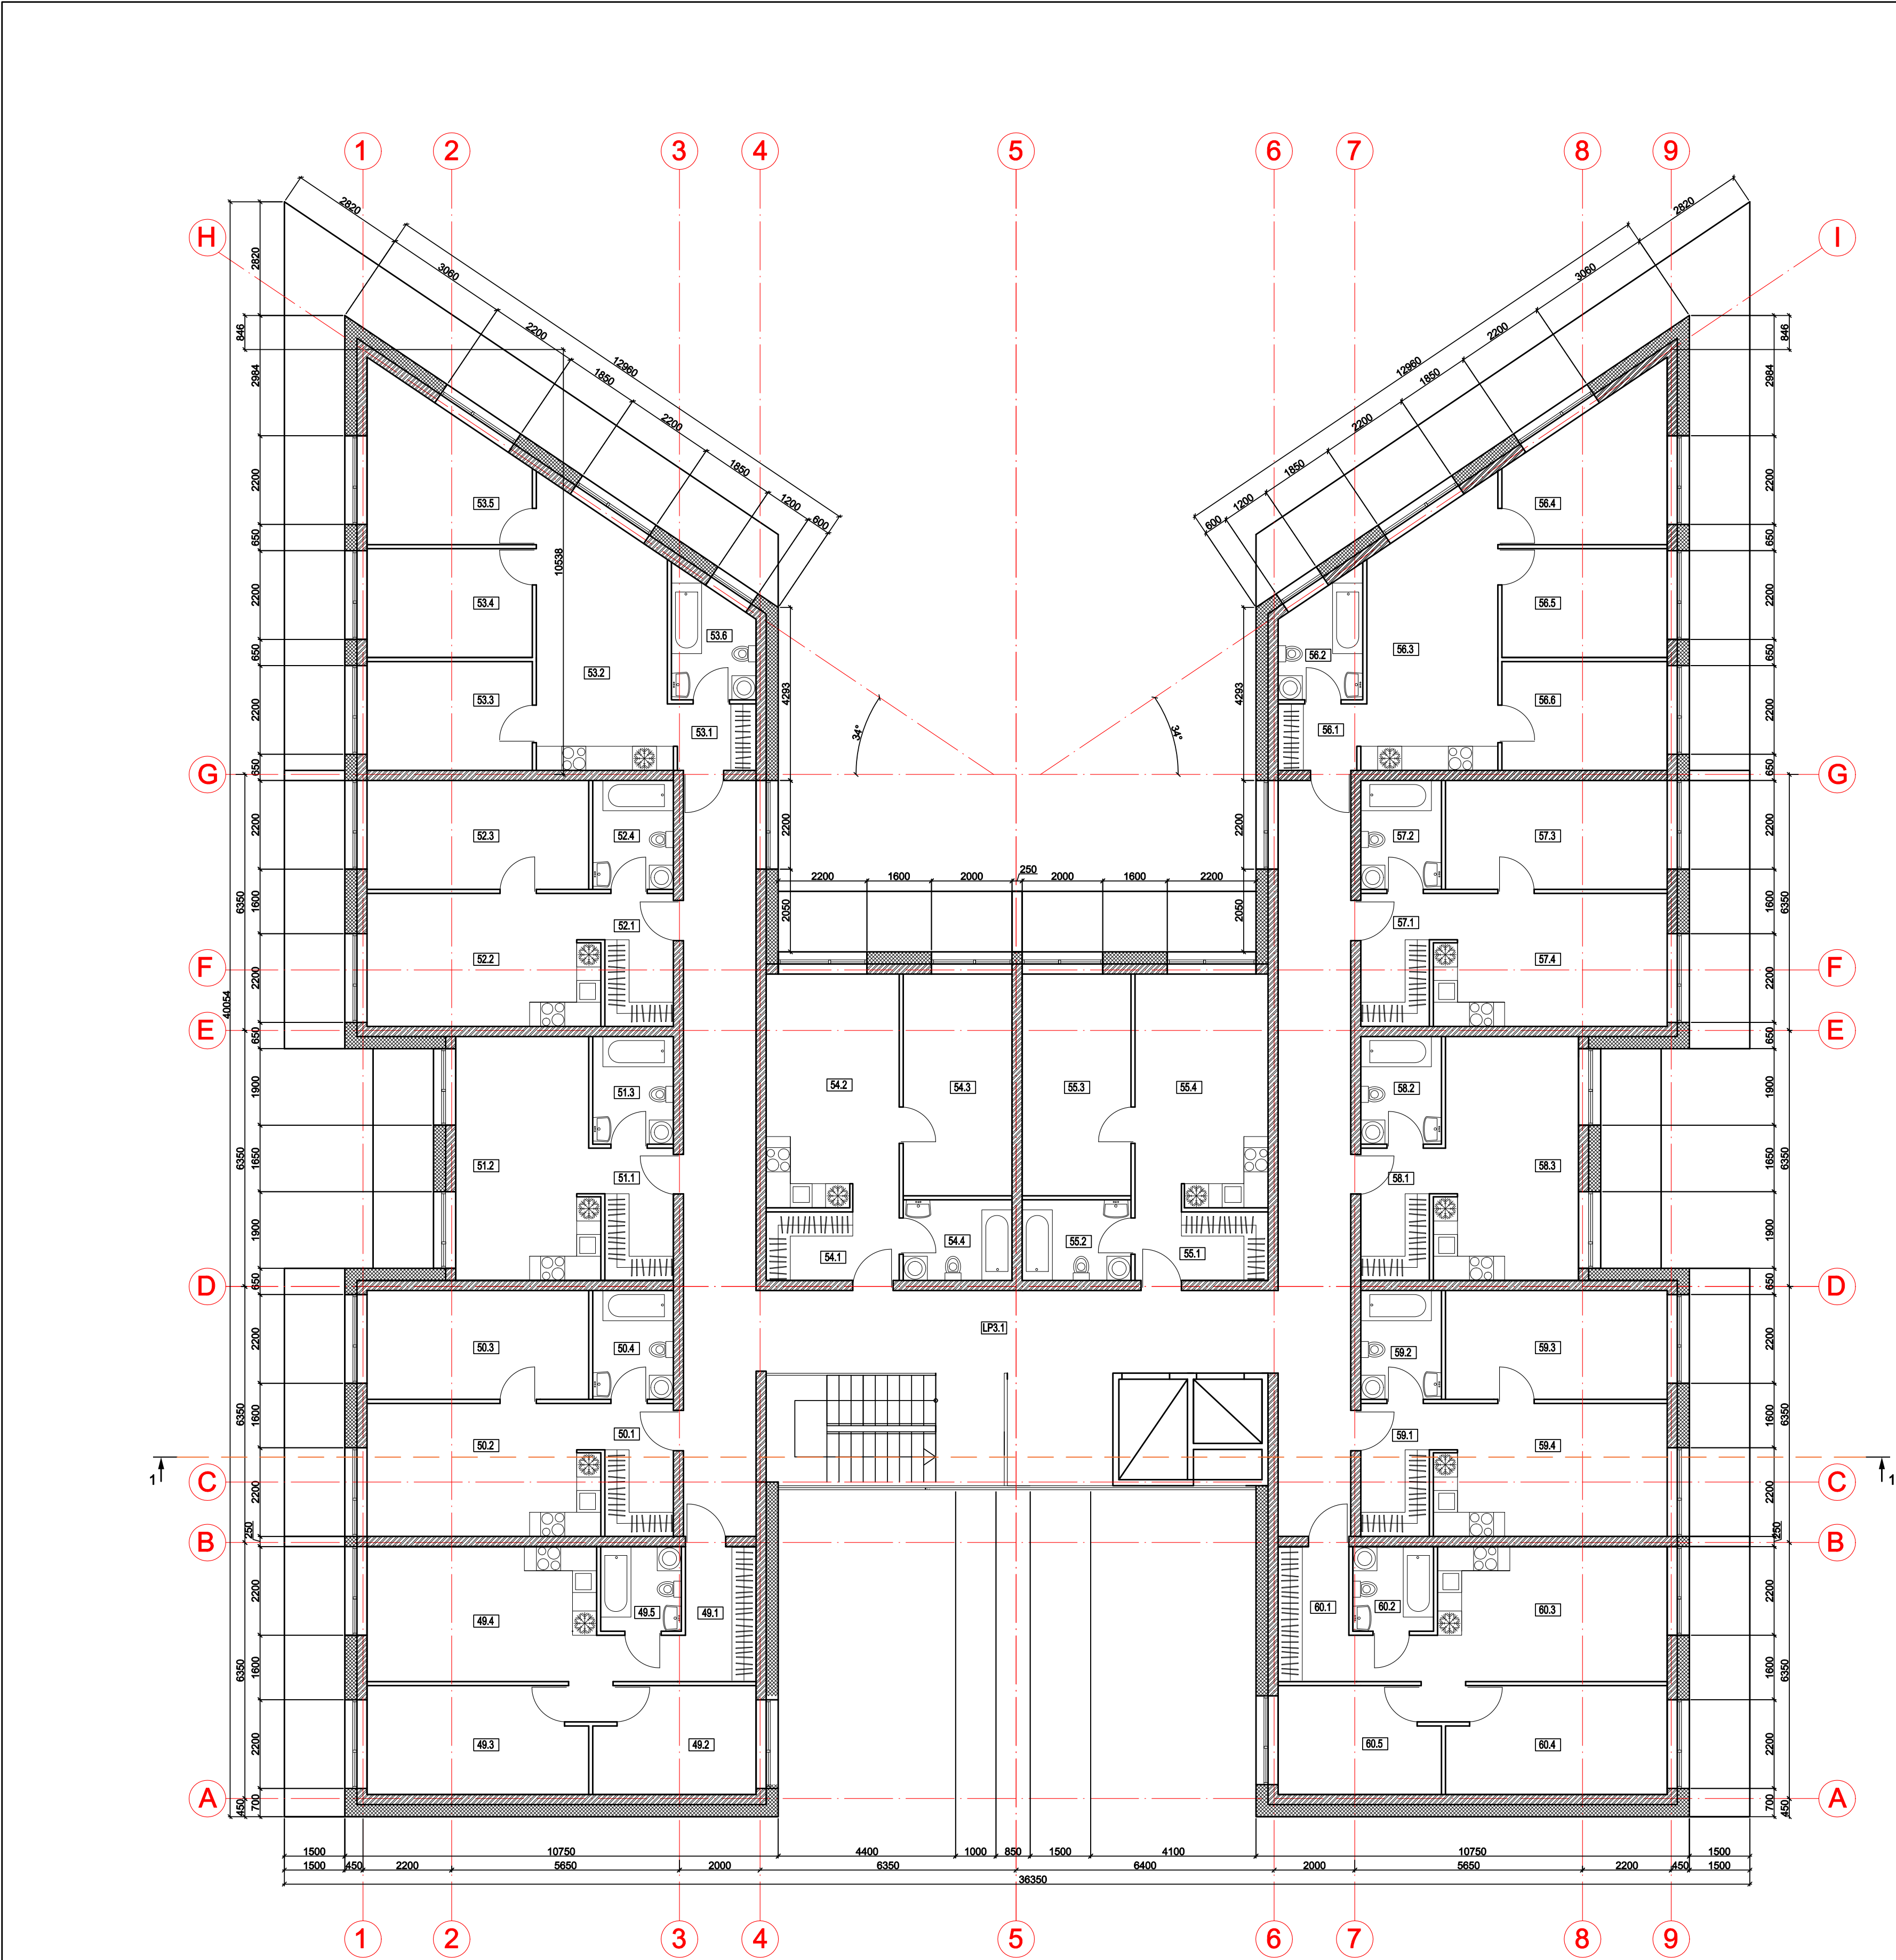

Penkto aukšto patalpų eksplikacija:			
Buto Nr.	Patalpos Nr.	Patalpos pavadinimas	Patalpos plotas
Laiptinė Butas 49	LP2.1	Laiptinė	107,00
	49.1	Tambūras	7,94
	49.2	Kambarys	10,88
	49.3	Kambarys	14,80
	49.4	Svetainė/ virtuvė	21,20
	49.5	Vonija	4,20
Butas 49	Buto 49 plotas 59,02		
	50.1	Tambūras	5,60
	50.2	Svetainė/ virtuvė	19,80
	50.3	Kambarys	15,40
Butas 50	50.4	Vonija	5,40
	Buto 50 plotas 46,20		
	51.1	Koridorius	5,57
	51.2	Bendras kambarys	22,02
Butas 51	51.3	Vonija	5,34
	Buto 51 plotas 32,93		
	52.1	Tambūras	5,60
Butas 52	52.2	Svetainė/ virtuvė	19,80
	52.3	Kambarys	15,40
	52.4	Vonija	5,40
	Buto 52 plotas 46,20		
	53.1	Tambūras	3,22
Butas 53	53.2	Svetainė/ virtuvė	21,36
	53.3	Kambarys	11,62
	53.4	Kambarys	11,62
	53.5	Kambarys	14,50
	53.6	Vonija	5,68
	Buto 53 plotas 68,00		
Butas 54	54.1	Tambūras	5,60
	54.2	Svetainė/ virtuvė	19,80
	54.3	Kambarys	15,40
	54.4	Vonija	5,40
Butas 54	Buto 54 plotas 46,20		
	55.1	Tambūras	5,60
	55.2	Vonija	19,80
	55.3	Kambarys	
Butas 55	55.4	Svetainė/ virtuvė	15,40
	55.5		5,40
	Buto 55 plotas 46,20		
	56.1	Tambūras	3,22
	56.2	Vonija	5,68
Butas 56	56.3	Svetainė/ virtuvė	21,36
	56.4	Kambarys	14,50
	56.5	Kambarys	11,62
	56.6	Kambarys	11,62
	Buto 56 plotas 68,00		
	57.1	Tambūras	5,60
Butas 57	57.2	Vonija	5,40
	57.3	Kambarys	15,40
	57.4	Svetainė/ virtuvė	19,80
	Buto 57 plotas 46,20		
Butas 58	58.1	Tambūras	5,57
	58.2	Vonija	5,34
	58.3	Bendras kambarys	22,02
	Buto 58 plotas 32,93		
Butas 59	59.1	Tambūras	5,60
	59.2	Vonija	5,40
	59.3	Kambarys	15,40
	59.4	Svetainė/ virtuvė	19,80
Butas 60	Buto 59 plotas 46,20		
	60.1	Tambūras	7,94
	60.2	Vonija	4,20
	60.3	Svetainė/ virtuvė	21,20
	60.4	Kambarys	14,80
	60.5	Kambarys	10,88
Buto 60 plotas 59,02			
Viso penktame aukšte			704,10
Viso pastate			3647,28


SUTARTINIAI ŽYMĖJIMAI:

- Mūras
- Šiluminė izoliacija
- Gipso kartono pertvara


PASTABOS:

- Brėžinys neskirtas matuoti.
- Aukščiai pateikti metrais.

Atestato nr.	ALAUNĖS IR ŠARAKAUSKO ARCHITEKTAI				Objektas: Keturių daugiabužių gyvenamųjų namų, Raudondvario pl. 288K, Kaune, statybos projektas			
A1900	PV	V. Alaunė		2020	Brėžinys: PASTATO "A" PENKTO AUKŠTO PLANAS M 1:100	Laida		
A1900	arch.	V. Alaunė		2020		0		
Etapas PP	Statytojas: UAB „CENTROMERA“				Žymuo: 20200313-PP-SA6	Lapas	Lapų	
						6	22	

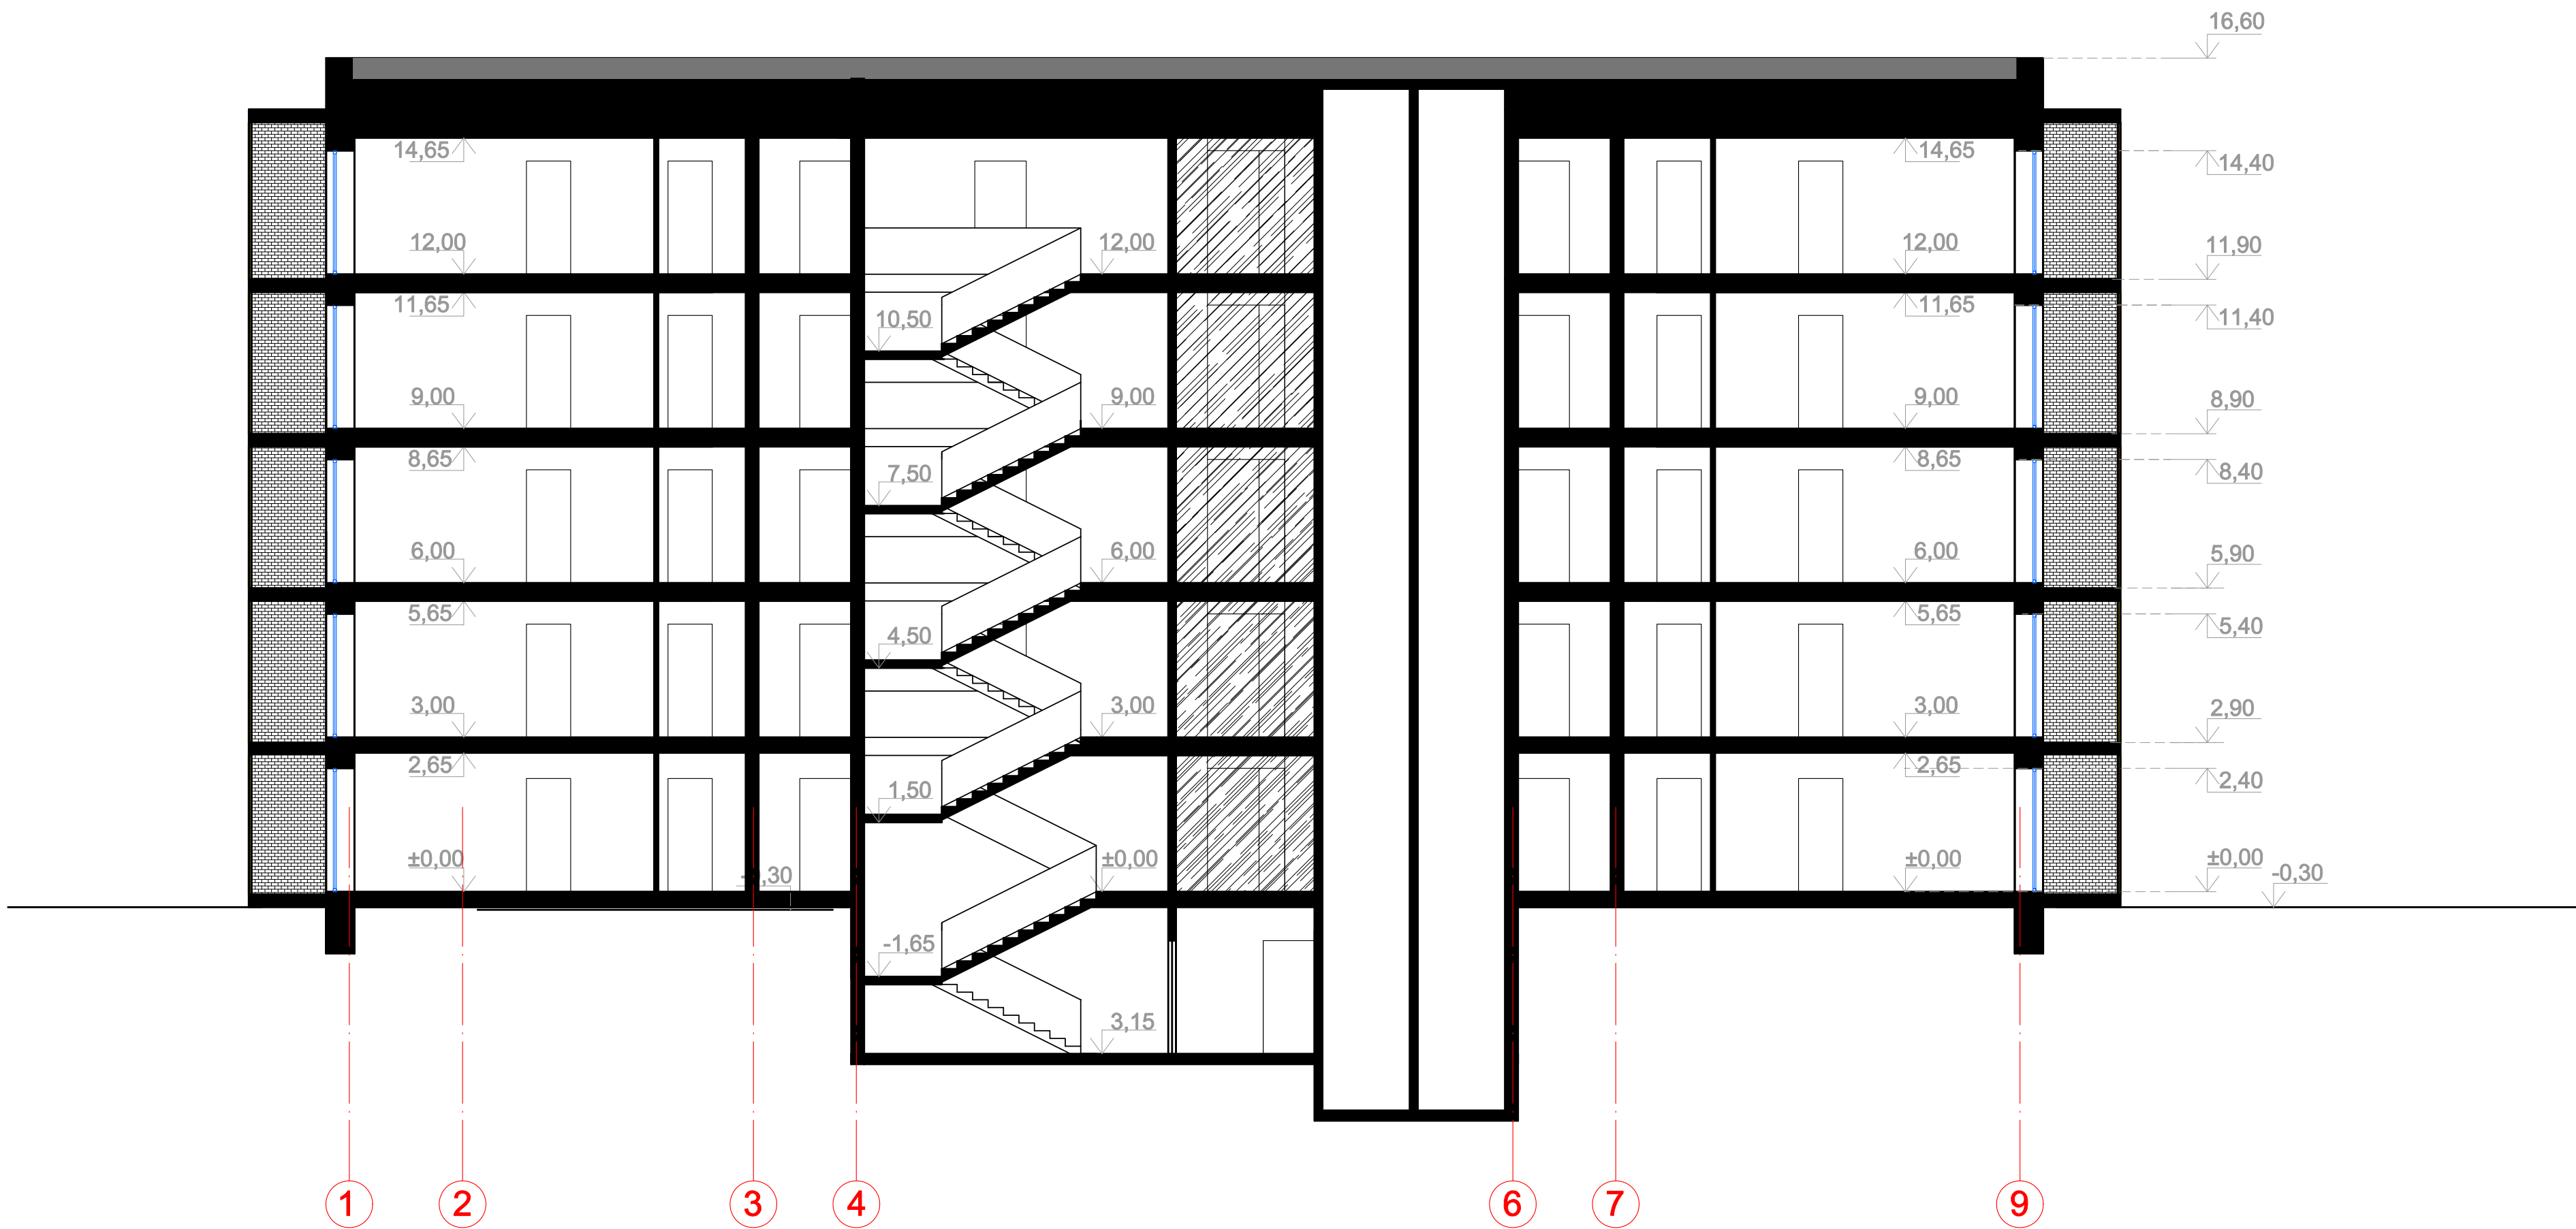

Atestato nr.	ALAUNĖS IR ŠARAKAUSKO ARCHITEKTAI				Objektas: Keturių daugiabučių gyvenamųjų namų, Raudondvario pl. 288K, Kaune, statybos projektas			
A1900	PV	V. Alaunė		2020	Brėžinys: PASTATO "A" PJŪVIS 1-1 M 1:100	Laida		
A1900	arch.	V. Alaunė		2020		0		
					Žymuo: 20200313-PP-SA7	Lapas	Lapų	
Etapas PP	Statytojas: UAB „CENTROMERA“					7	22	

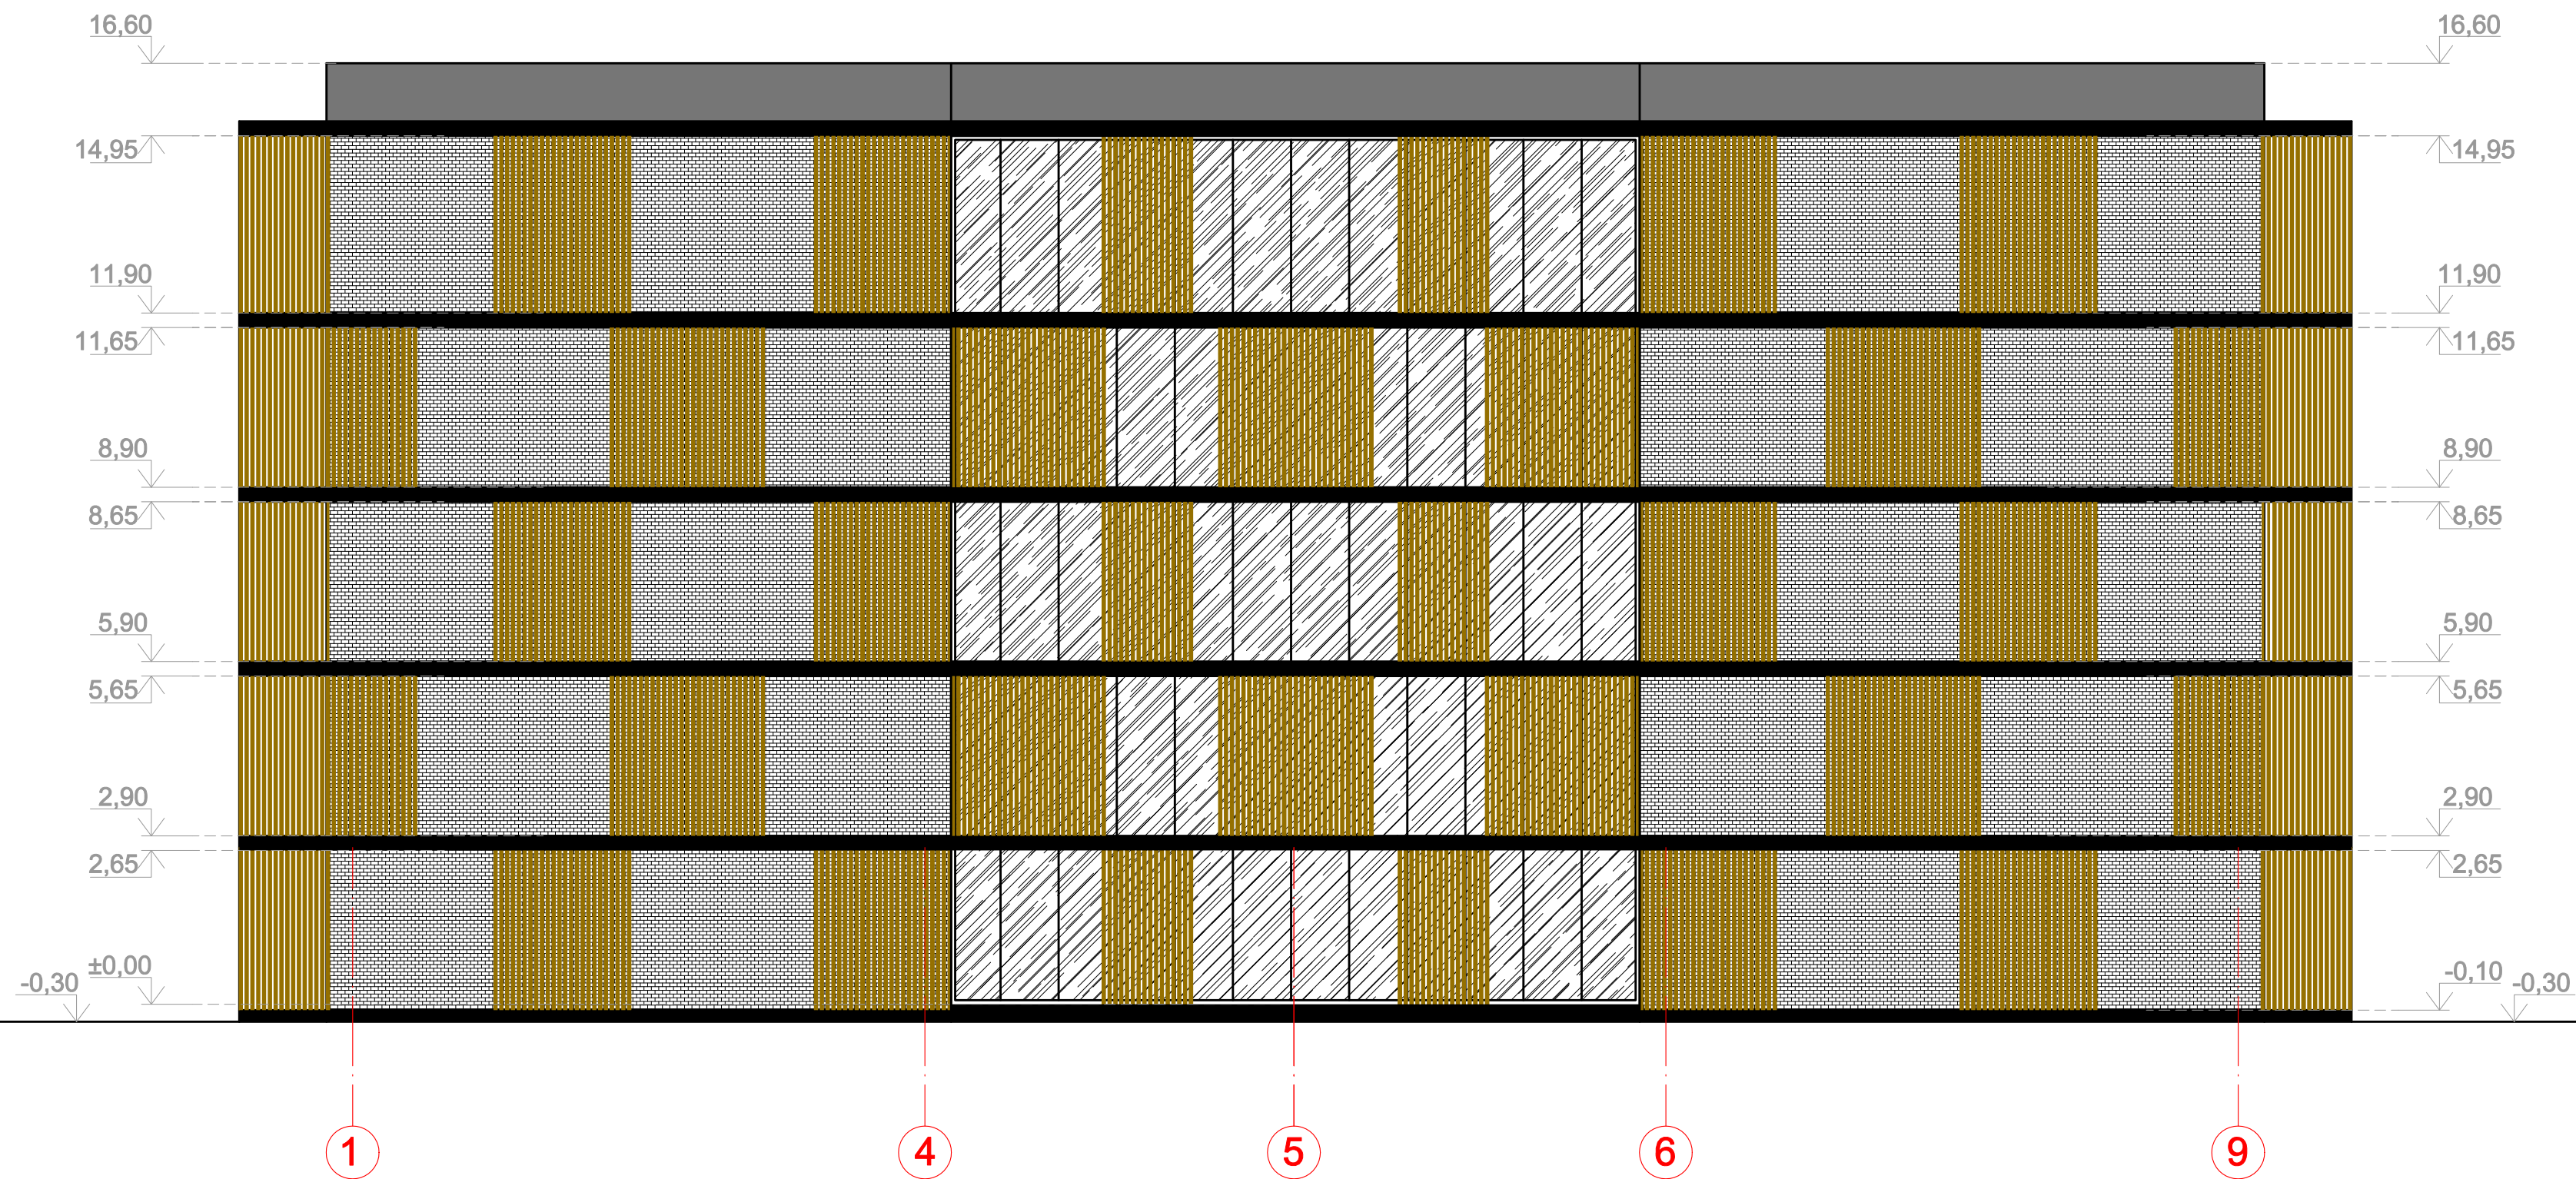


SUTARTINIAI ŽYMĖJIMAI:

- Apdailinės plytelės (spalva - šviesiai pilka)
- Skardos lankstiniai (spalva bronzinė)
- Cokolio tinkas (Spalva - tamsiai pilka)
- Dažytos skardos apdaila (Spalva - tamsiai pilka)

PASTABOS:

- Brėžinys neskirtas matuoti.
- Aukščiai pateikti metrais.

Atestato nr.	ALAUNĖS IR ŠARAKAUSKO ARCHITEKTAI				Objektas: Keturių daugiabučių gyvenamųjų namų, Raudondvario pl. 288K, Kaune, statybos projektas			
A1900	PV	V. Alaunė		2016	Brėžinys: PASTATO "A" FASADAS 1-9 M 1:100		Laida	
A1900	arch.	V. Alaunė		2016			0	
Etapas PP	Statytojas: UAB „CENTROMERA“				Žymuo: 20200313-PP-SA8		Lapas	Lapų
							8	22

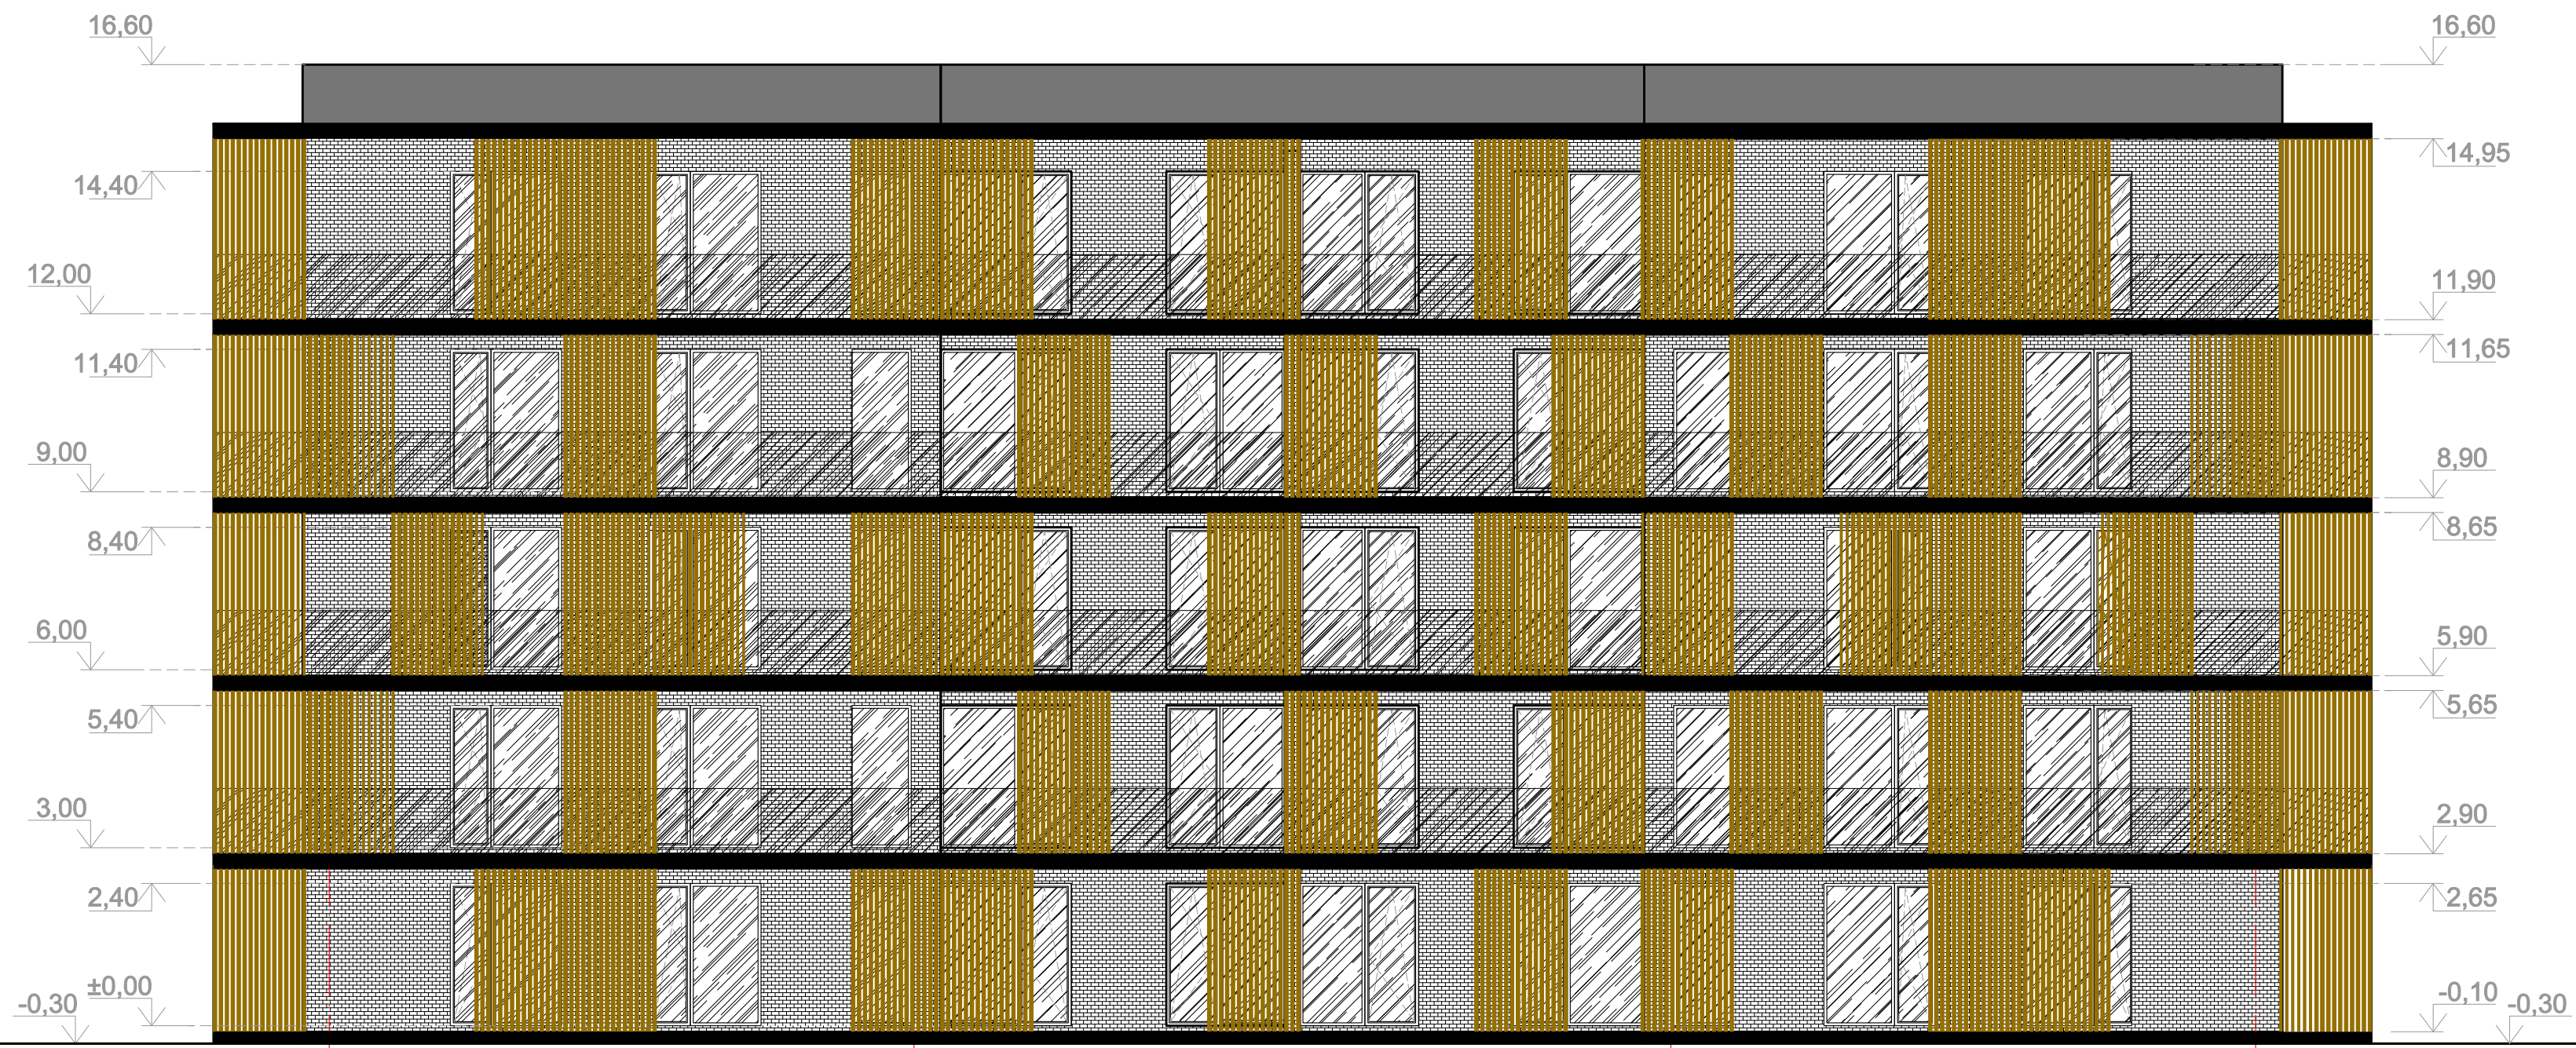


SUTARTINIAI ŽYMĖJIMAI:

- Apdailinės plytelės (spalva - šviesiai pilka)
- Skardos lankstiniai (spalva bronzinė)
- Cokolio tinkas (Spalva - tamsiai pilka)
- Dažytos skardos apdaila (Spalva - tamsiai pilka)

PASTABOS:

- Brėžinys neskirtas matuoti.
- Aukščiai pateikti metrais.

Atestato nr.	ALAUNĖS IR ŠARAKAUSKO ARCHITEKTAI				Objektas: Keturių daugiabučių gyvenamųjų namų, Raudondvario pl. 288K, Kaune, statybos projektas		
A1900	PV	V. Alaunė		2016	Brėžinys: PASTATO "A" FASADAS 9-1 M 1:100	Laida	
A1900	arch.	V. Alaunė		2016		0	
					Žymuo: 20200313-PP-SA9	Lapas	Lapų
Etapas PP	Statytojas: UAB „CENTROMERA“					9	22

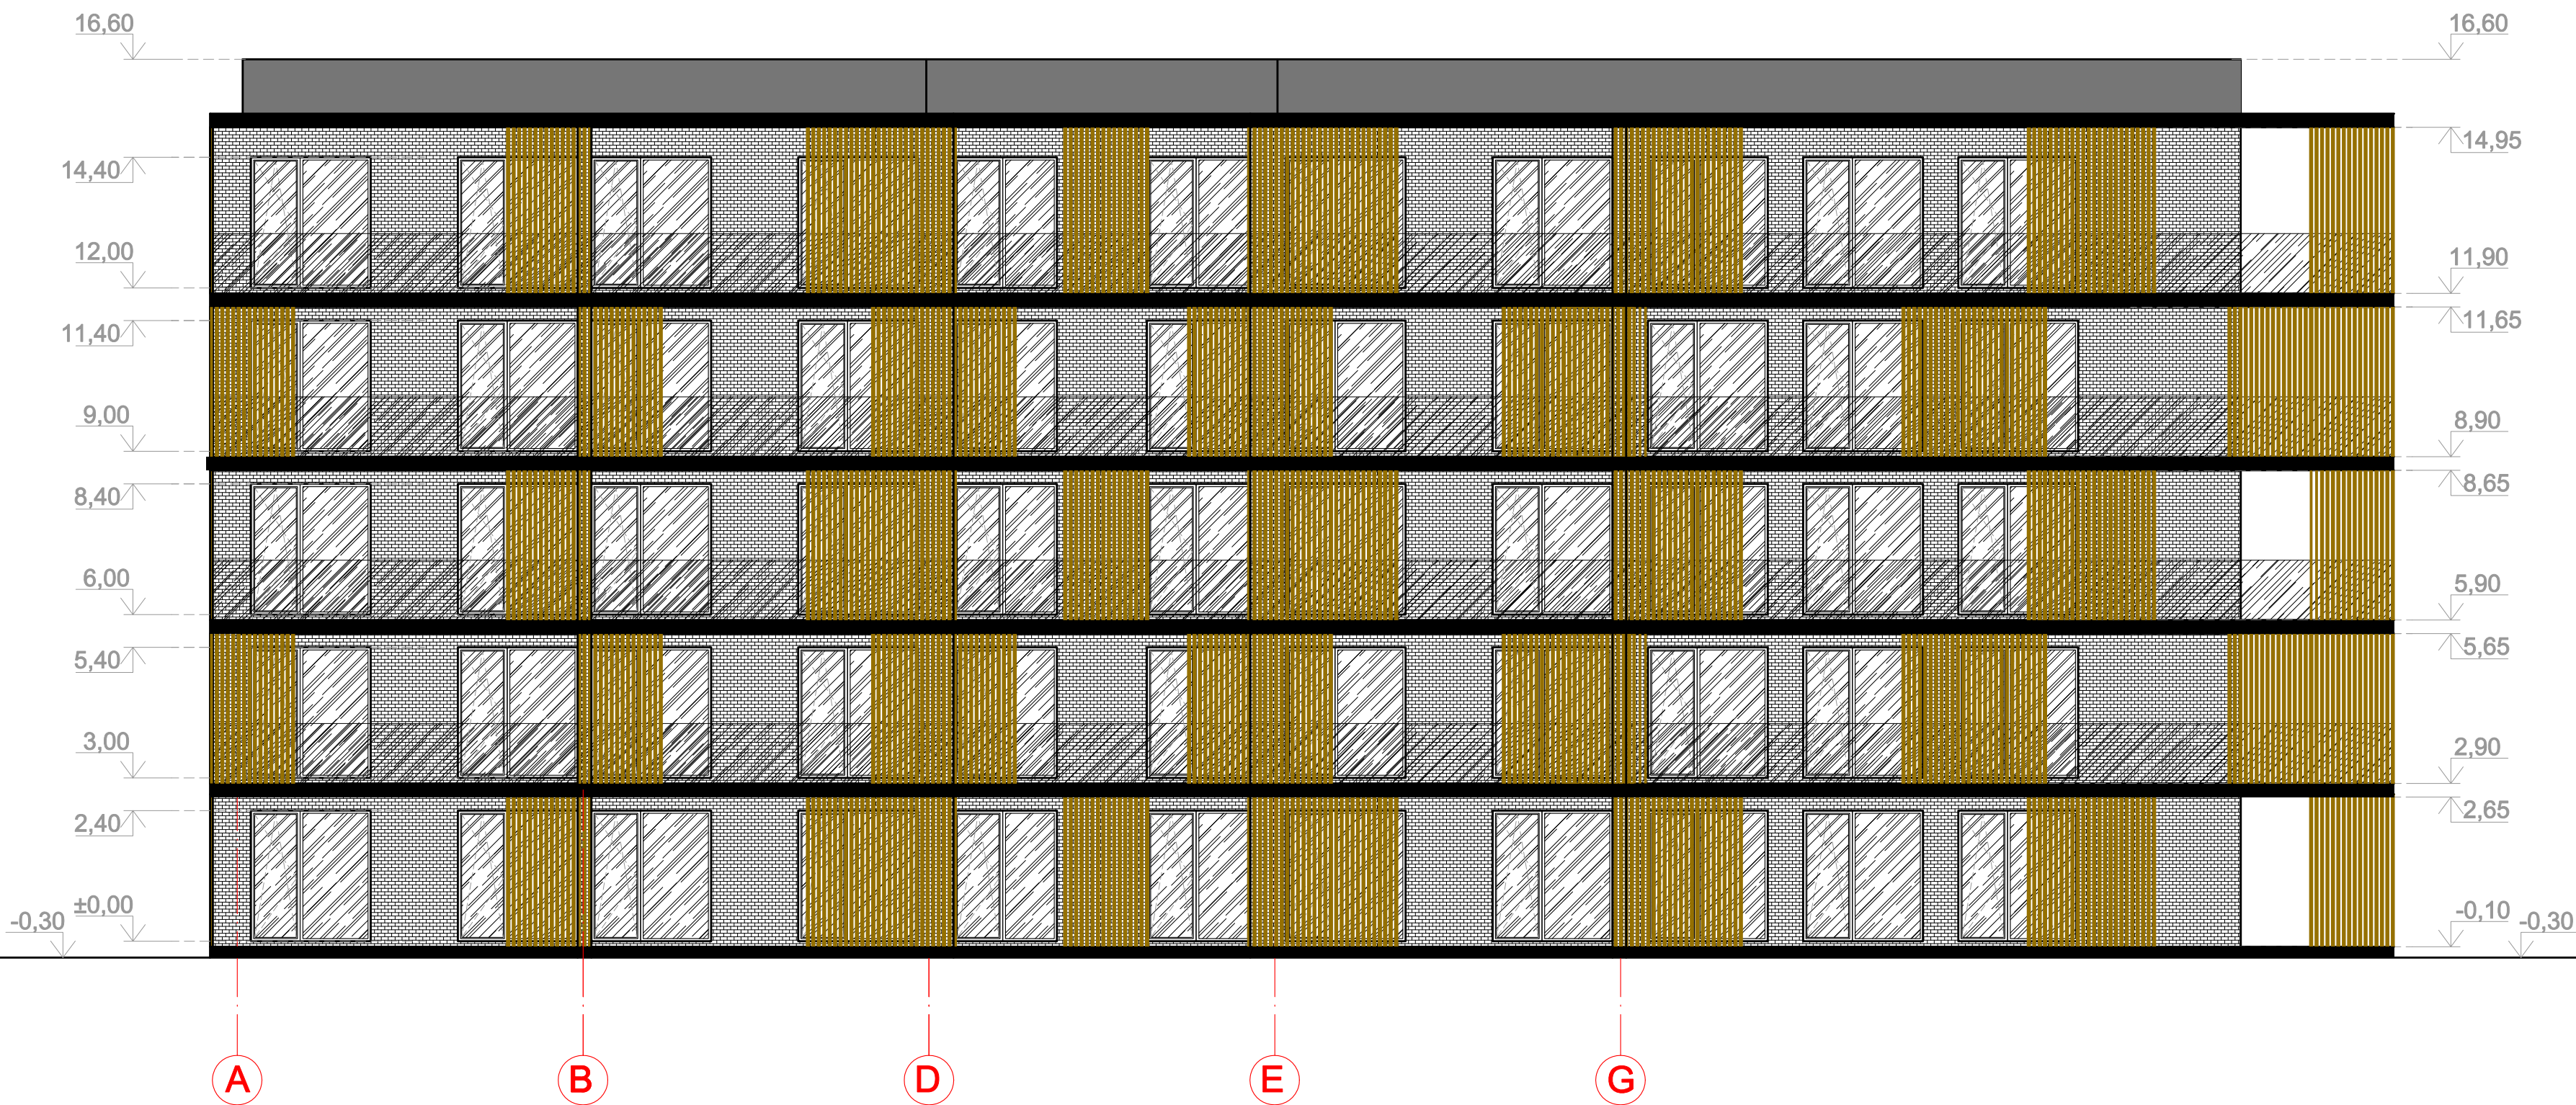


SUTARTINIAI ŽYMĖJIMAI:

- Apdailinės plytelės (spalva - šviesiai pilka)
- Skardos lankstiniai (spalva bronzinė)
- Cokolio tinkas (Spalva - tamsiai pilka)
- Dažytos skardos apdaila (Spalva - tamsiai pilka)

PASTABOS:

- Brėžinys neskirtas matuoti.
- Aukščiai pateikti metrais.

Atestato nr.	ALAUNĖS IR ŠARAKAUSKO ARCHITEKTAI				Objektas: Keturių daugiabučių gyvenamųjų namų, Raudondvario pl. 288K, Kaune, statybos projektas			
A1900	PV	V. Alaunė		2016	Brėžinys: PASTATO "A" FASADAS A-G M 1:100		Laida	
A1900	arch.	V. Alaunė		2016			0	
					Žymuo: 20200313-PP-SA10		Lapas	Lapų
Etapas PP	Statytojas: UAB „CENTROMERA“						10	22

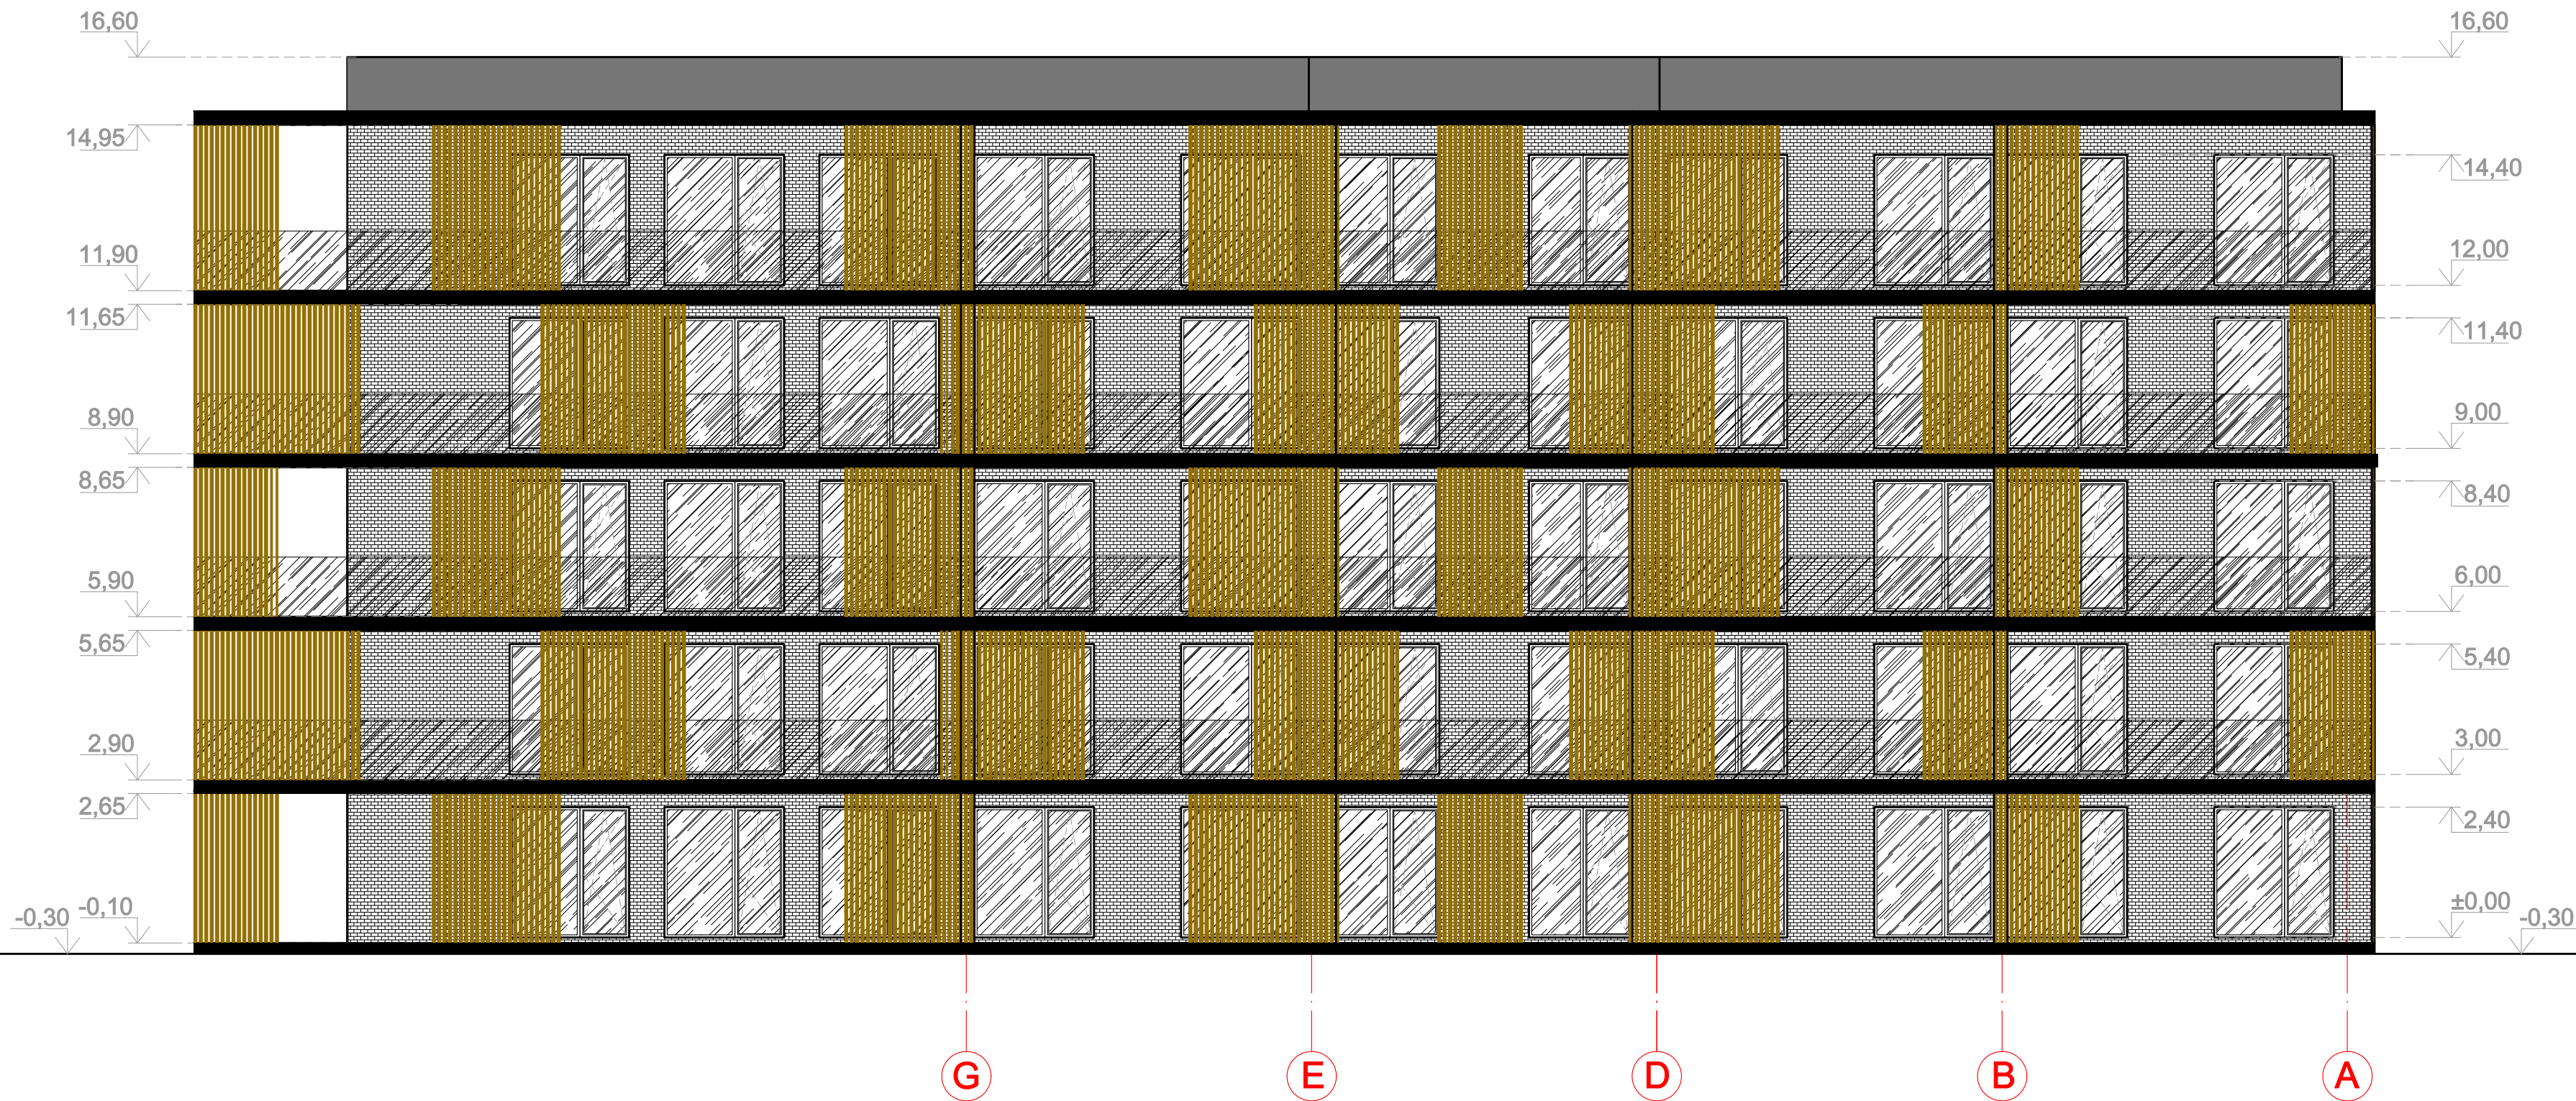

SUTARTINIAI ŽYMĖJIMAI:

- Apdailinės plytelės (spalva - šviesiai pilka)
- Skardos lankstiniai (spalva bronzinė)
- Cokolio tinkas (Spalva - tamsiai pilka)
- Dažytos skardos apdaila (Spalva - tamsiai pilka)


PASTABOS:

- Brėžinys neskirtas matuoti.
- Aukščiai pateikti metrais.

Atestato nr.	ALAUNĖS IR ŠARAKAUSKO ARCHITEKTAI				Objektas: Keturių daugiabučių gyvenamųjų namų, Raudondvario pl. 288K, Kaune, statybos projektas			
A1900	PV	V. Alaunė		2016	Brėžinys: PASTATO "A" FASADA I G-A M 1:100	Laida		
A1900	arch.	V. Alaunė		2016		0		
					Žymuo: 20200313-PP-SA11	Lapas	Lapų	
Etapas PP	Statytojas: UAB „CENTROMERA“					A11	22	

Rūsio patalpų eksplikacija:


Buto Nr.	Patalpos Nr.	Patalpos pavadinimas	Patalpos plotas
Rūsys	R1	Tambūras	137,57
Viso rūsyje			137,57

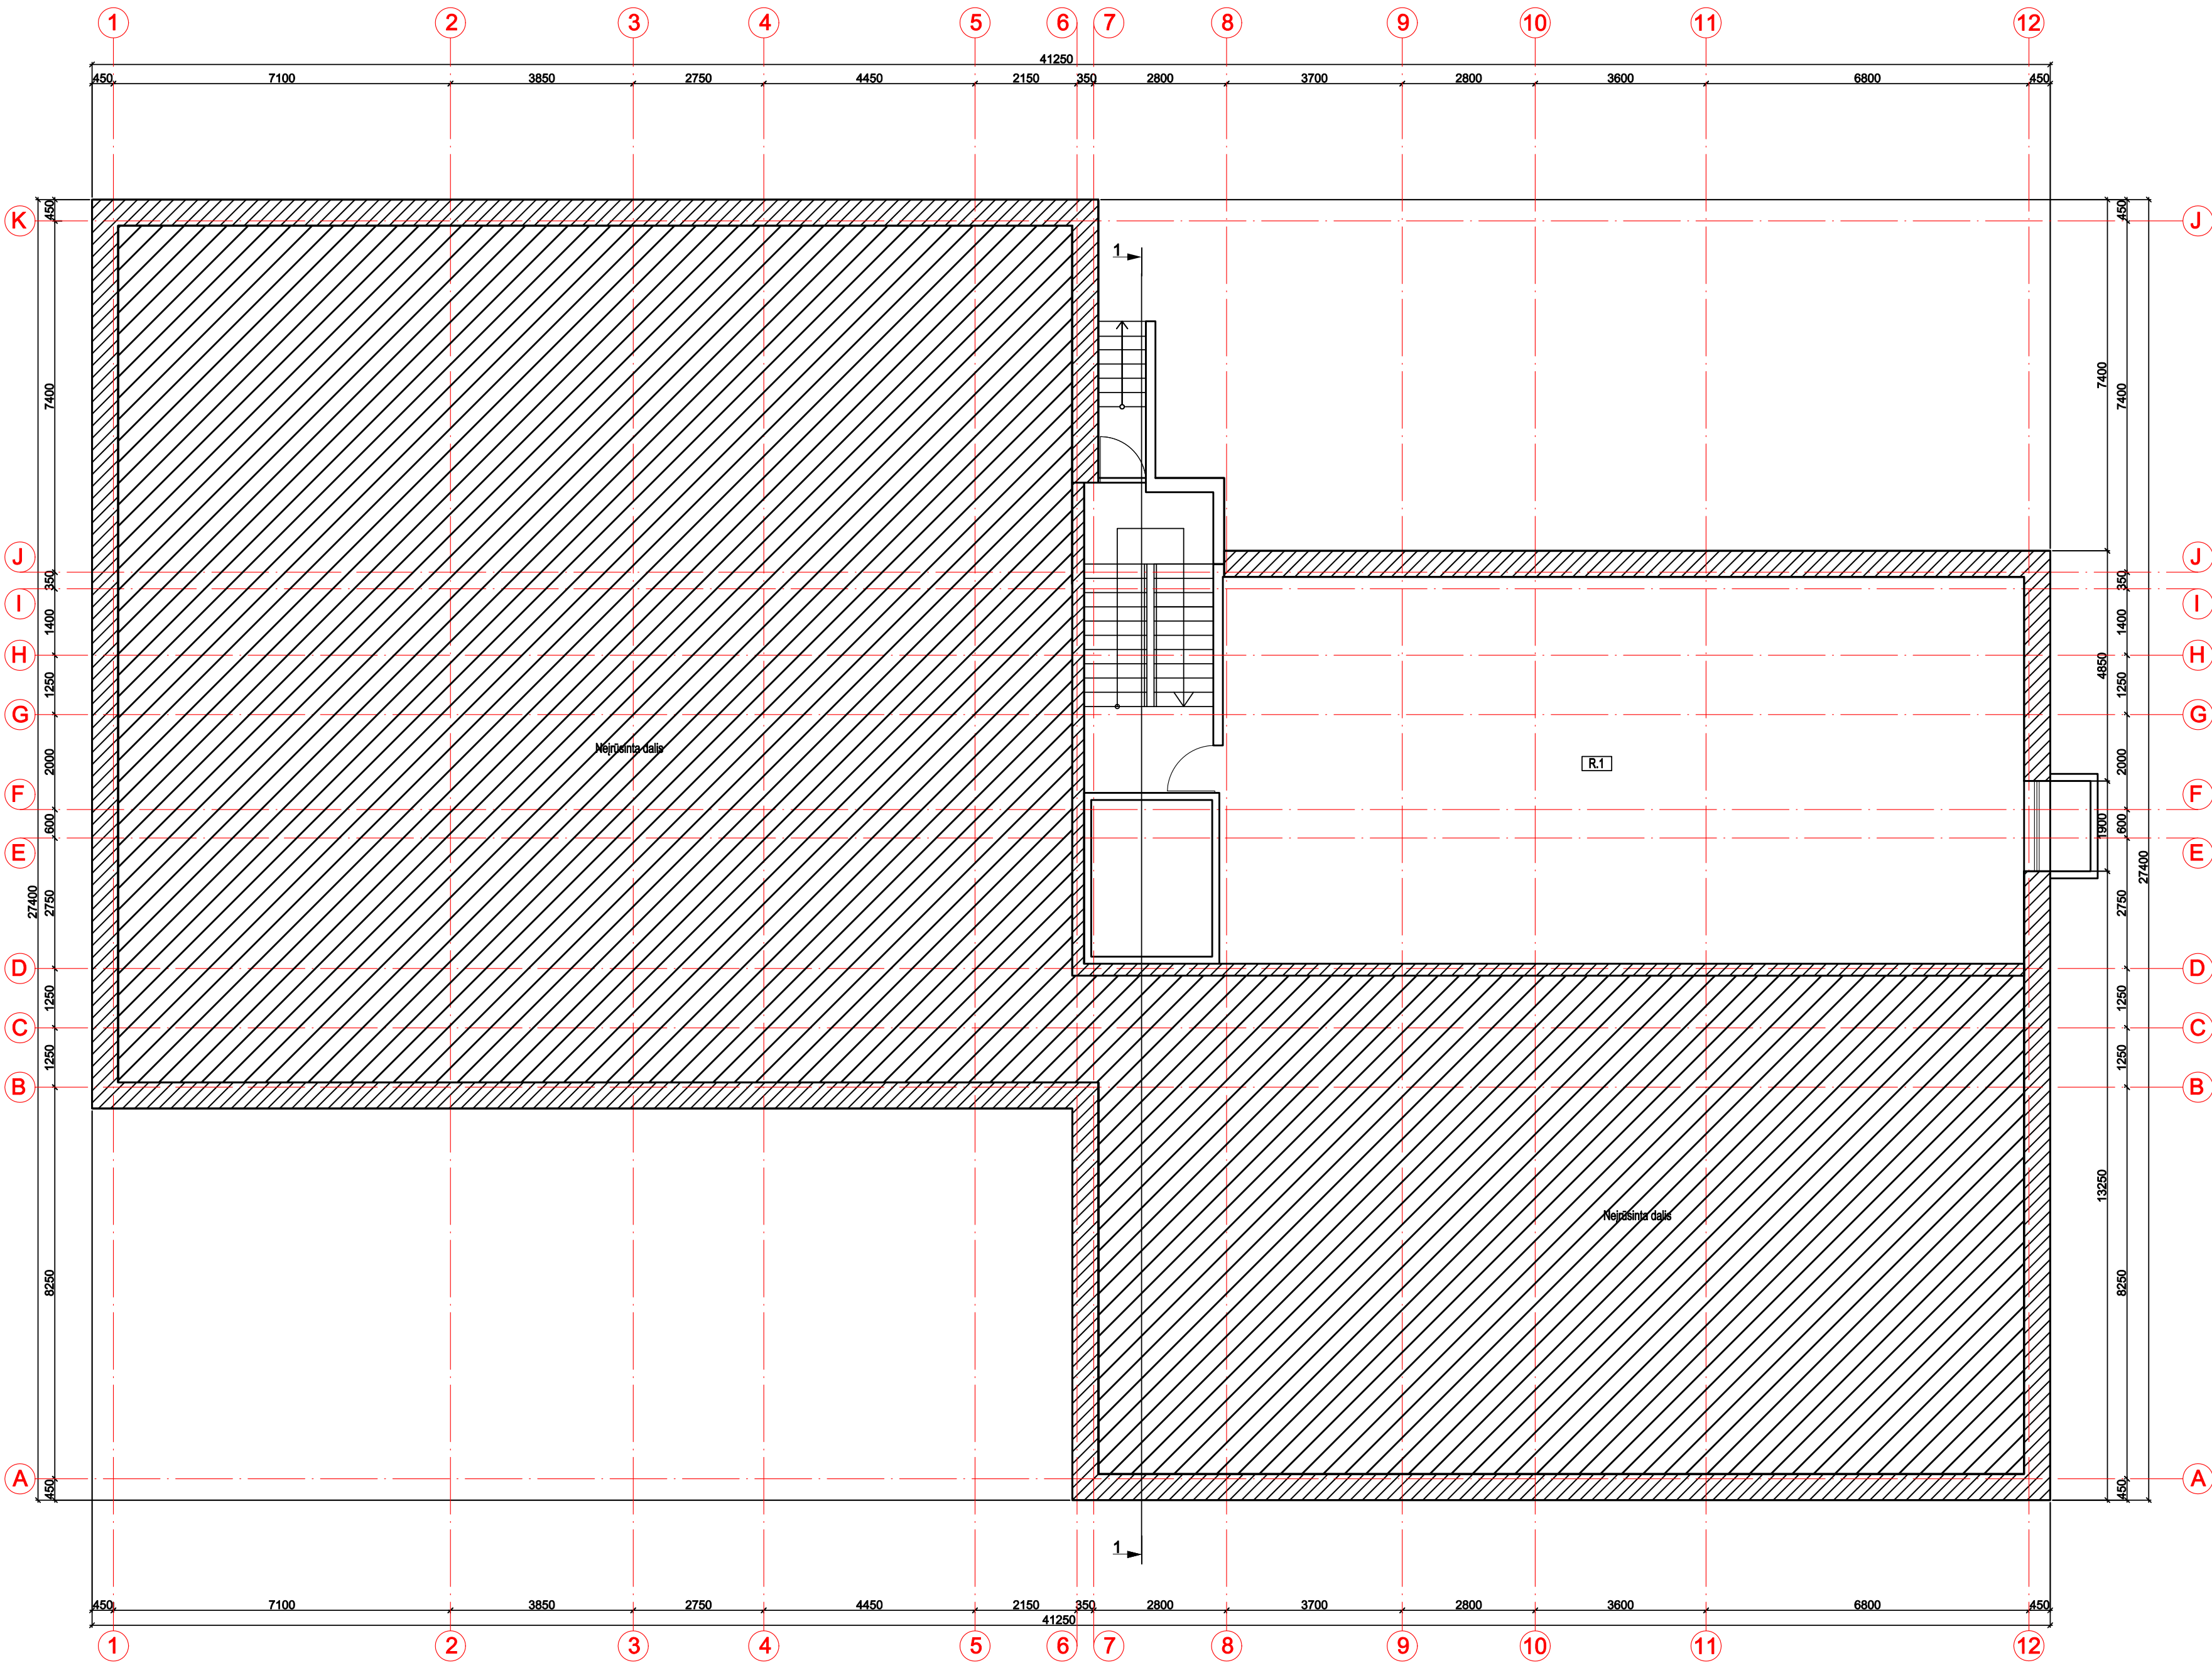

PASTABOS:

- Brėžinys neskirtas matuoti.
- Aukščiai pateikti metrais.

Atestato nr.	ALAUNĖS IR ŠARAKAUSKO ARCHITEKTAI				Objektas: Keturių daugiabučių gyvenamųjų namų, Raudondvario pl. 288K, Kaune, statybos projektas				
A1900	PV	V. Alaunė		2020	Brėžinys: PASTATŲ "B","C","D" RŪSIO PLANAS M 1:100			Laida	
A1900	arch.	V. Alaunė		2020				0	
					Žymuo: 20200313-PP-SA12			Lapas	Lapų
Etapas PP	Statytojas: UAB „CENTROMERA“							12	22

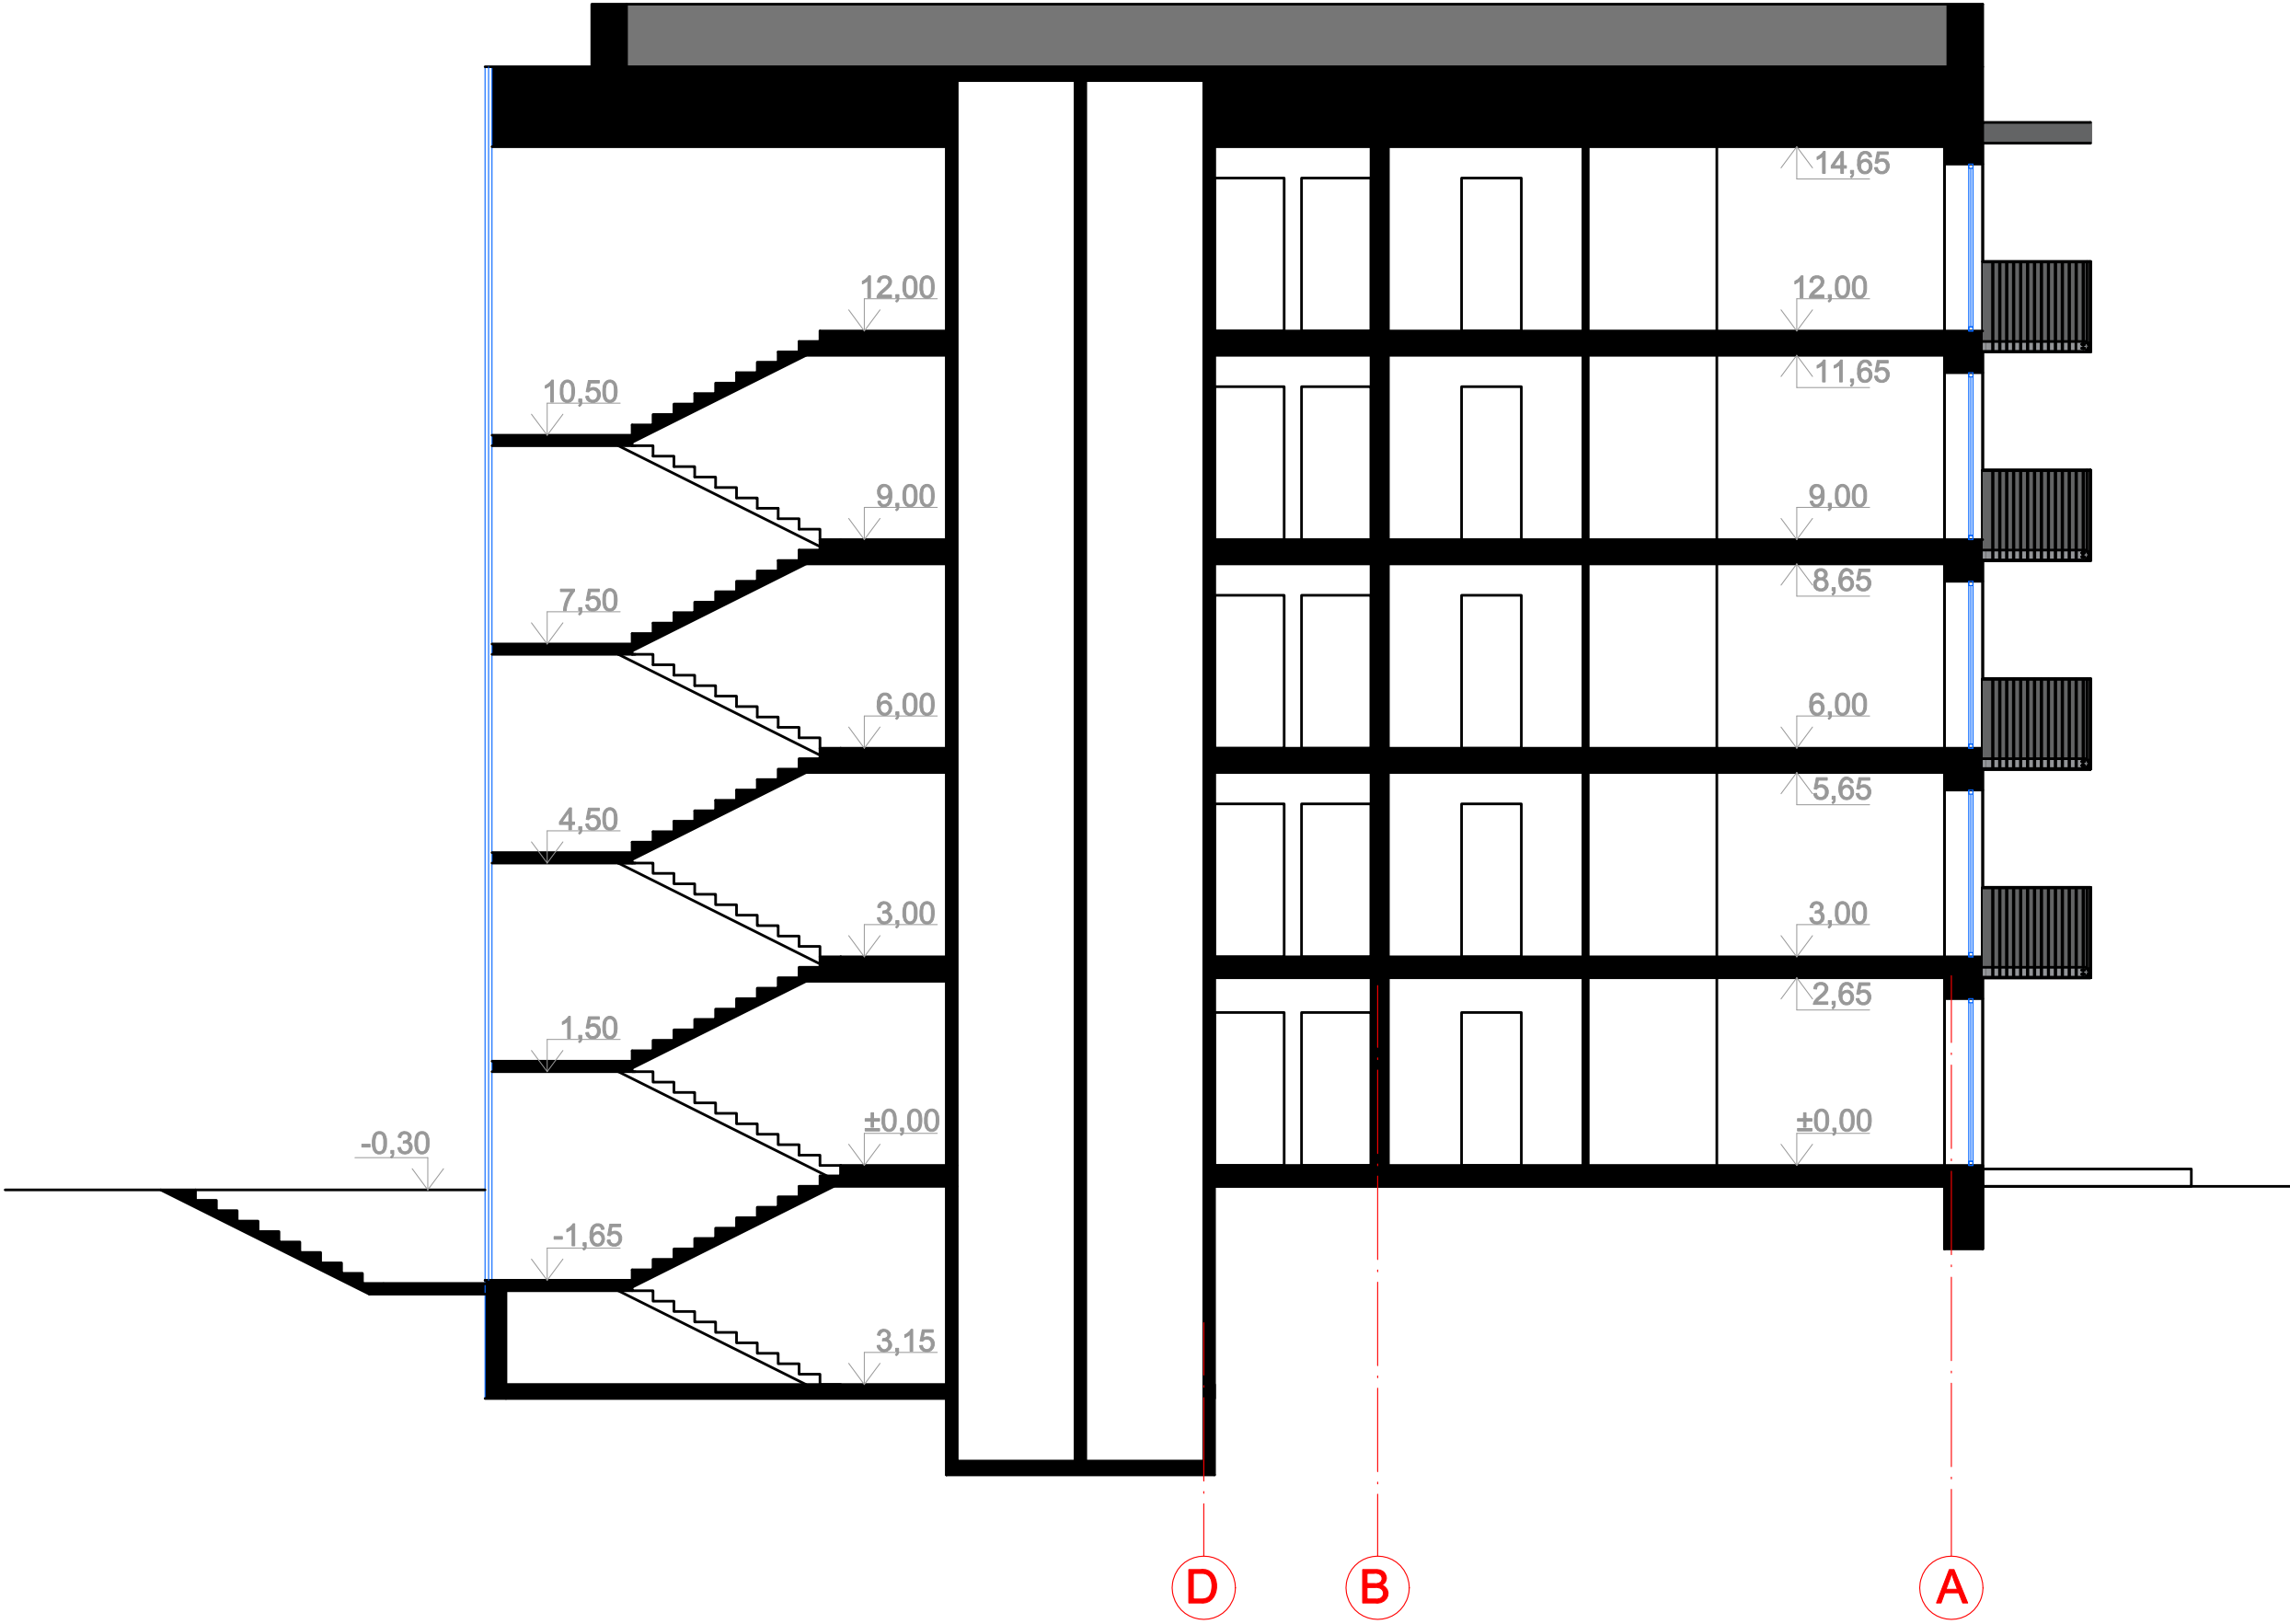

Atestato nr.	ALAUNĖS IR ŠARAKAUSKO ARCHITEKTAI				Objektas: Keturių daugiabučių gyvenamųjų namų, Raudondvario pl. 288K, Kaune, statybos projektas		
A1900	PV	V. Alaunė		2020	Brėžinys: PASTATŲ "B","C","D" PJŪVIS 1-1 M 1:100	Laida	
A1900	arch.	V. Alaunė		2020		0	
					Žymuo: 20200313-PP-SA18	Lapas	Lapų
Etapas PP	Statytojas: UAB „CENTROMERA“					18	22



SUTARTINIAI ŽYMĖJIMAI:

- Apdailinės plytelės (spalva - šviesiai pilka)
- Apdailinės plytelės (spalva - tamsiai pilka)
- Cokolio tinkas (Spalva - tamsiai pilka)
- Dažytos skardos apdaila (Spalva - tamsiai pilka)

PASTABOS:

- Brėžinys neskirtas matuoti.
- Aukščiai pateikti metrais.

Atestato nr.	ALAUNĖS IR ŠARAKAUSKO ARCHITEKTAI				Objektas: Keturių daugiabučių gyvenamųjų namų, Raudondvario pl. 288K, Kaune, statybos projektas				
A1900	PV	V. Alaunė		2016	Brėžinys: PASTATŲ "B","C","D" FASADAS 1-12 M 1:100			Laida	
A1900	arch.	V. Alaunė		2016				0	
					Žymuo: 20200313-PP-SA19			Lapas	Lapų
Etapas PP	Statytojas: UAB „CENTROMERA“							19	22



12

8

6

1


SUTARTINIAI ŽYMĖJIMAI:

- Apdailinės plytelės (spalva - šviesiai pilka)
- Apdailinės plytelės (spalva - tamsiai pilka)
- Cokolio tinkas (Spalva - tamsiai pilka)
- Dažytos skardos apdaila (Spalva - tamsiai pilka)

PASTABOS:

- Brėžinys neskirtas matuoti.
- Aukščiai pateikti metrais.

Atestato nr.	ALAUNĖS IR ŠARAKAUSKO ARCHITEKTAI				Objektas: Keturių daugiabučių gyvenamųjų namų, Raudondvario pl. 288K, Kaune, statybos projektas		
	A1900	PV	V. Alaunė	2016	Brėžinys: PASTATŲ "B","C","D" FASADAS 12-1 M 1:100	Laida	
	A1900	arch.	V. Alaunė	2016		0	
					Žymuo: 20200313-PP-SA20	Lapas	Lapų
Etapas PP	Statytojas: UAB „CENTROMERA“					20	22

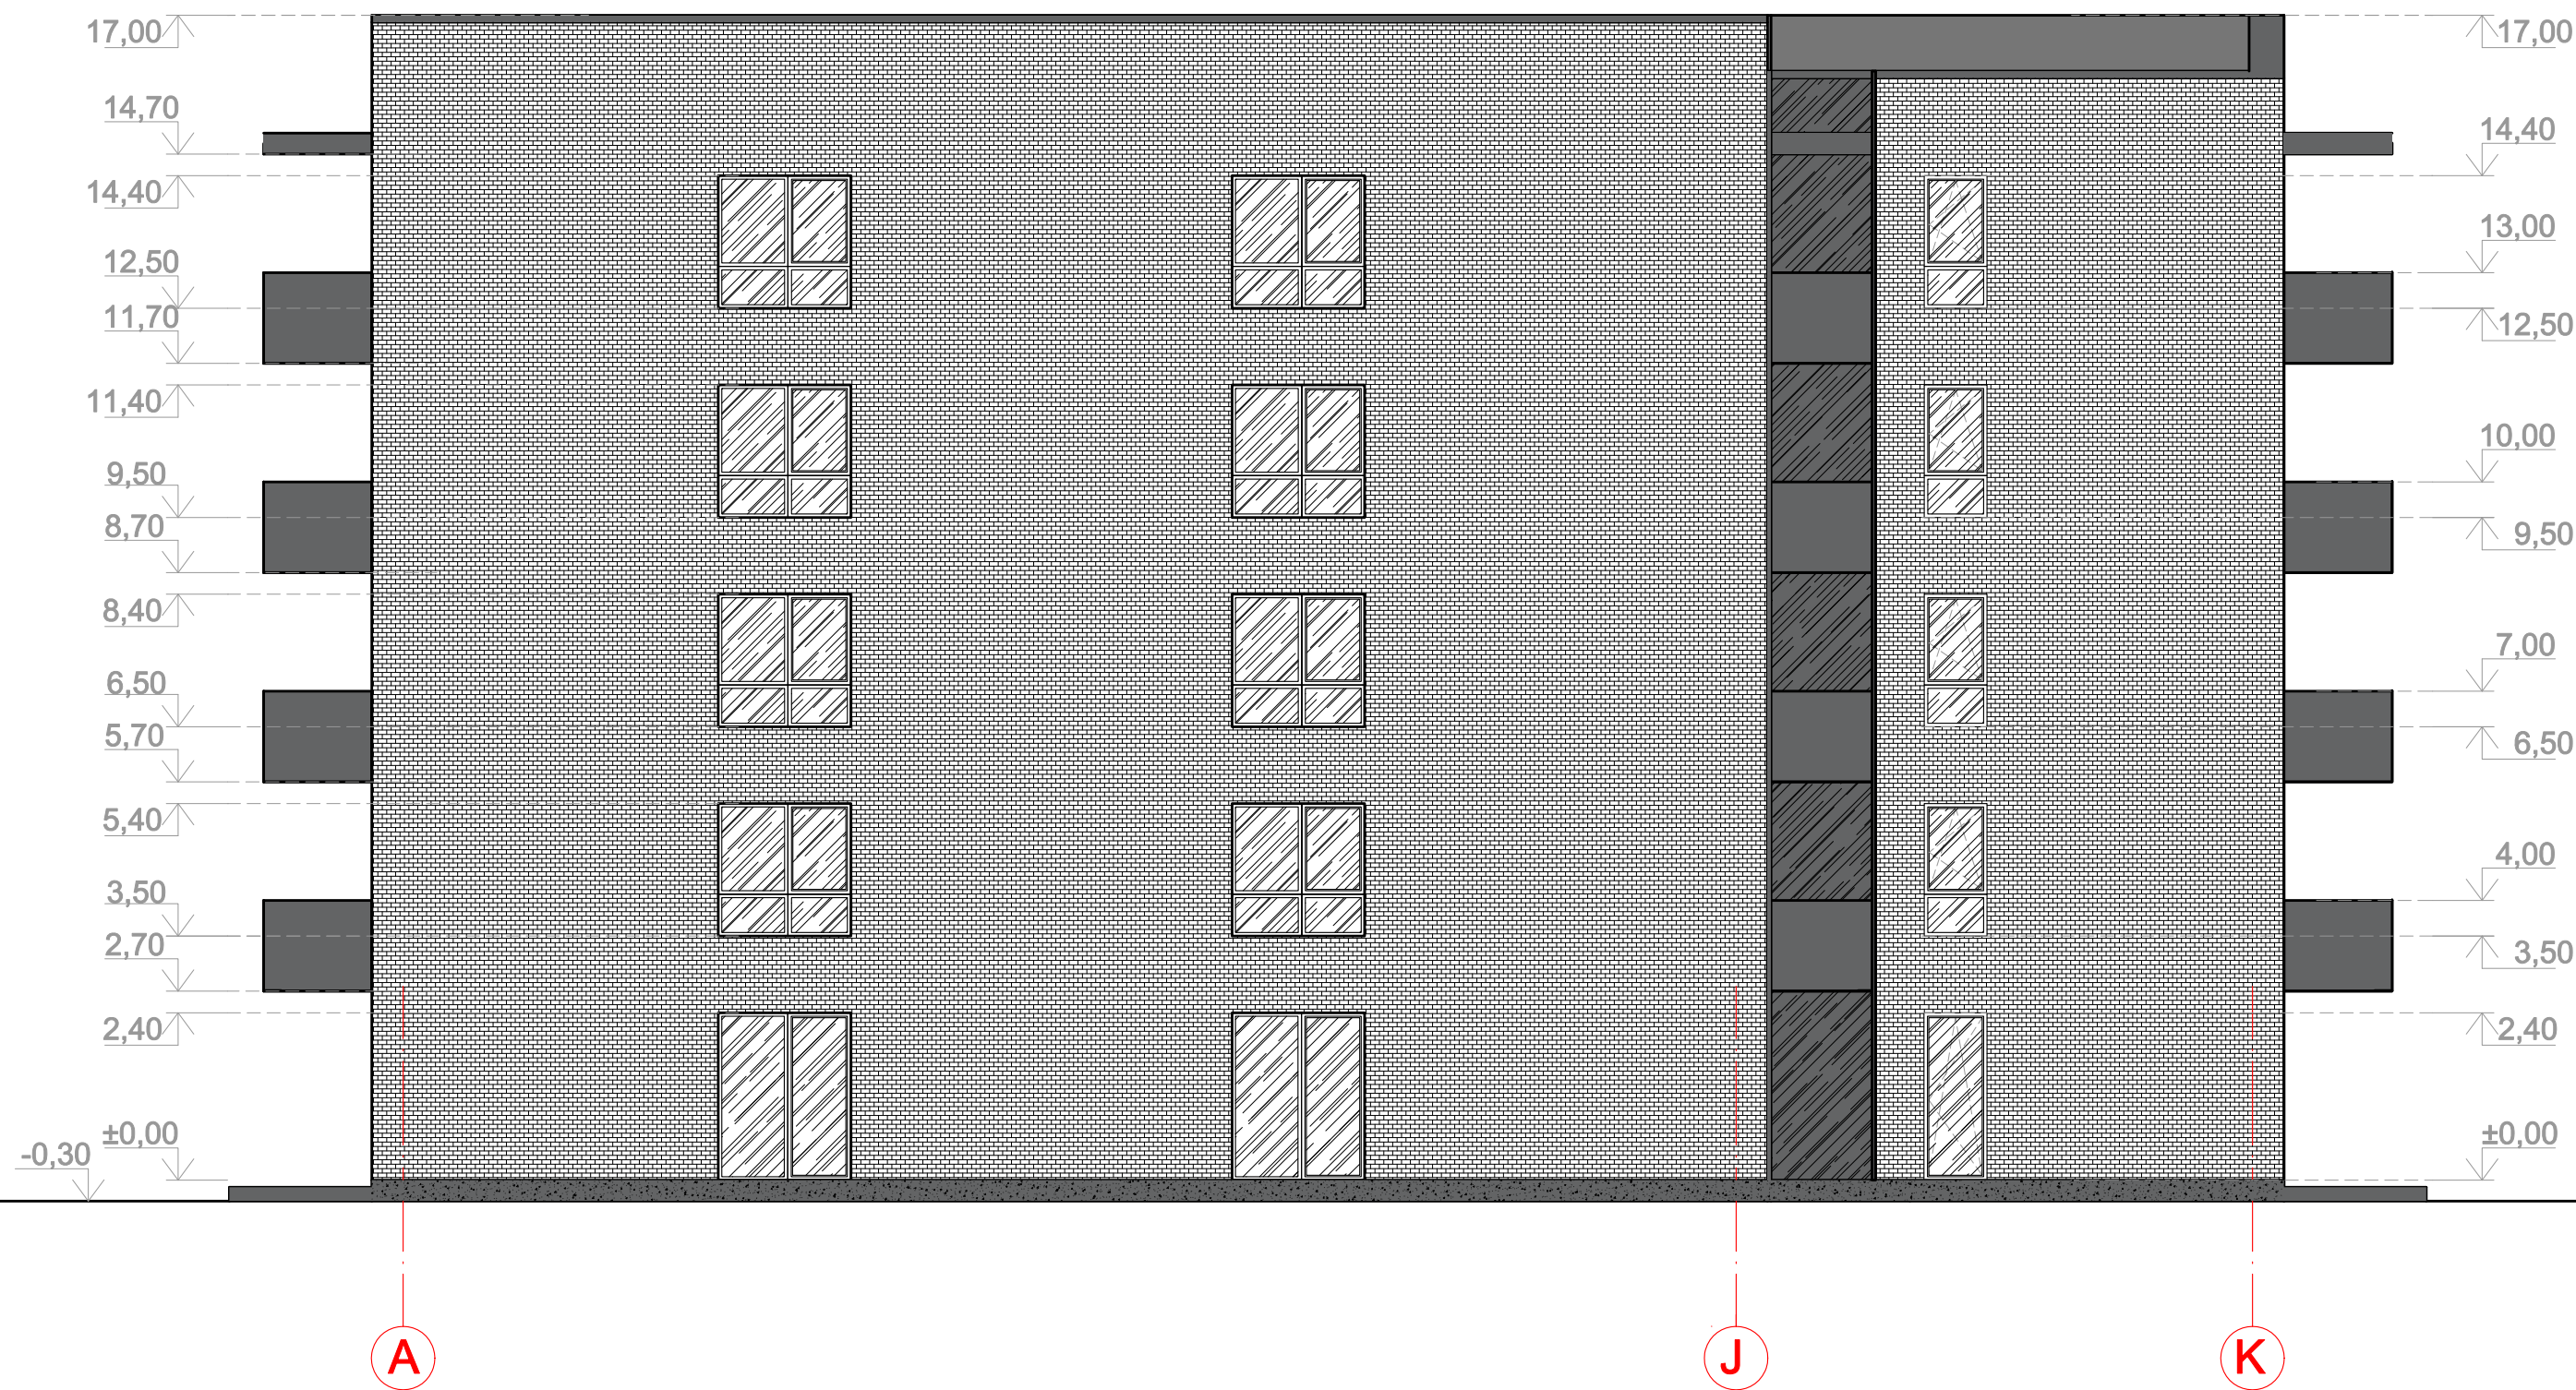

SUTARTINIAI ŽYMĖJIMAI:

- Apdailinės plytelės (spalva - šviesiai pilka)
- Apdailinės plytelės (spalva - tamsiai pilka)
- Cokolio tinkas (Spalva - tamsiai pilka)
- Dažytos skardos apdaila (Spalva - tamsiai pilka)

PASTABOS:

- Brėžinys neskirtas matuoti.
- Aukščiai pateikti metrais.

Atestato nr.	ALAUNĖS IR ŠARAKAUSKO ARCHITEKTAI				Objektas: Keturių daugiabučių gyvenamųjų namų, Raudondvario pl. 288K, Kaune, statybos projektas			
A1900	PV	V. Alaunė		2016	Brėžinys: PASTATŲ "B","C","D" FASADAI A-K M 1:100		Laida	
A1900	arch.	V. Alaunė		2016			0	
					Žymuo: 20200313-PP-SA21		Lapas	Lapų
Etapas PP	Statytojas: UAB „CENTROMERA“						21	22





