



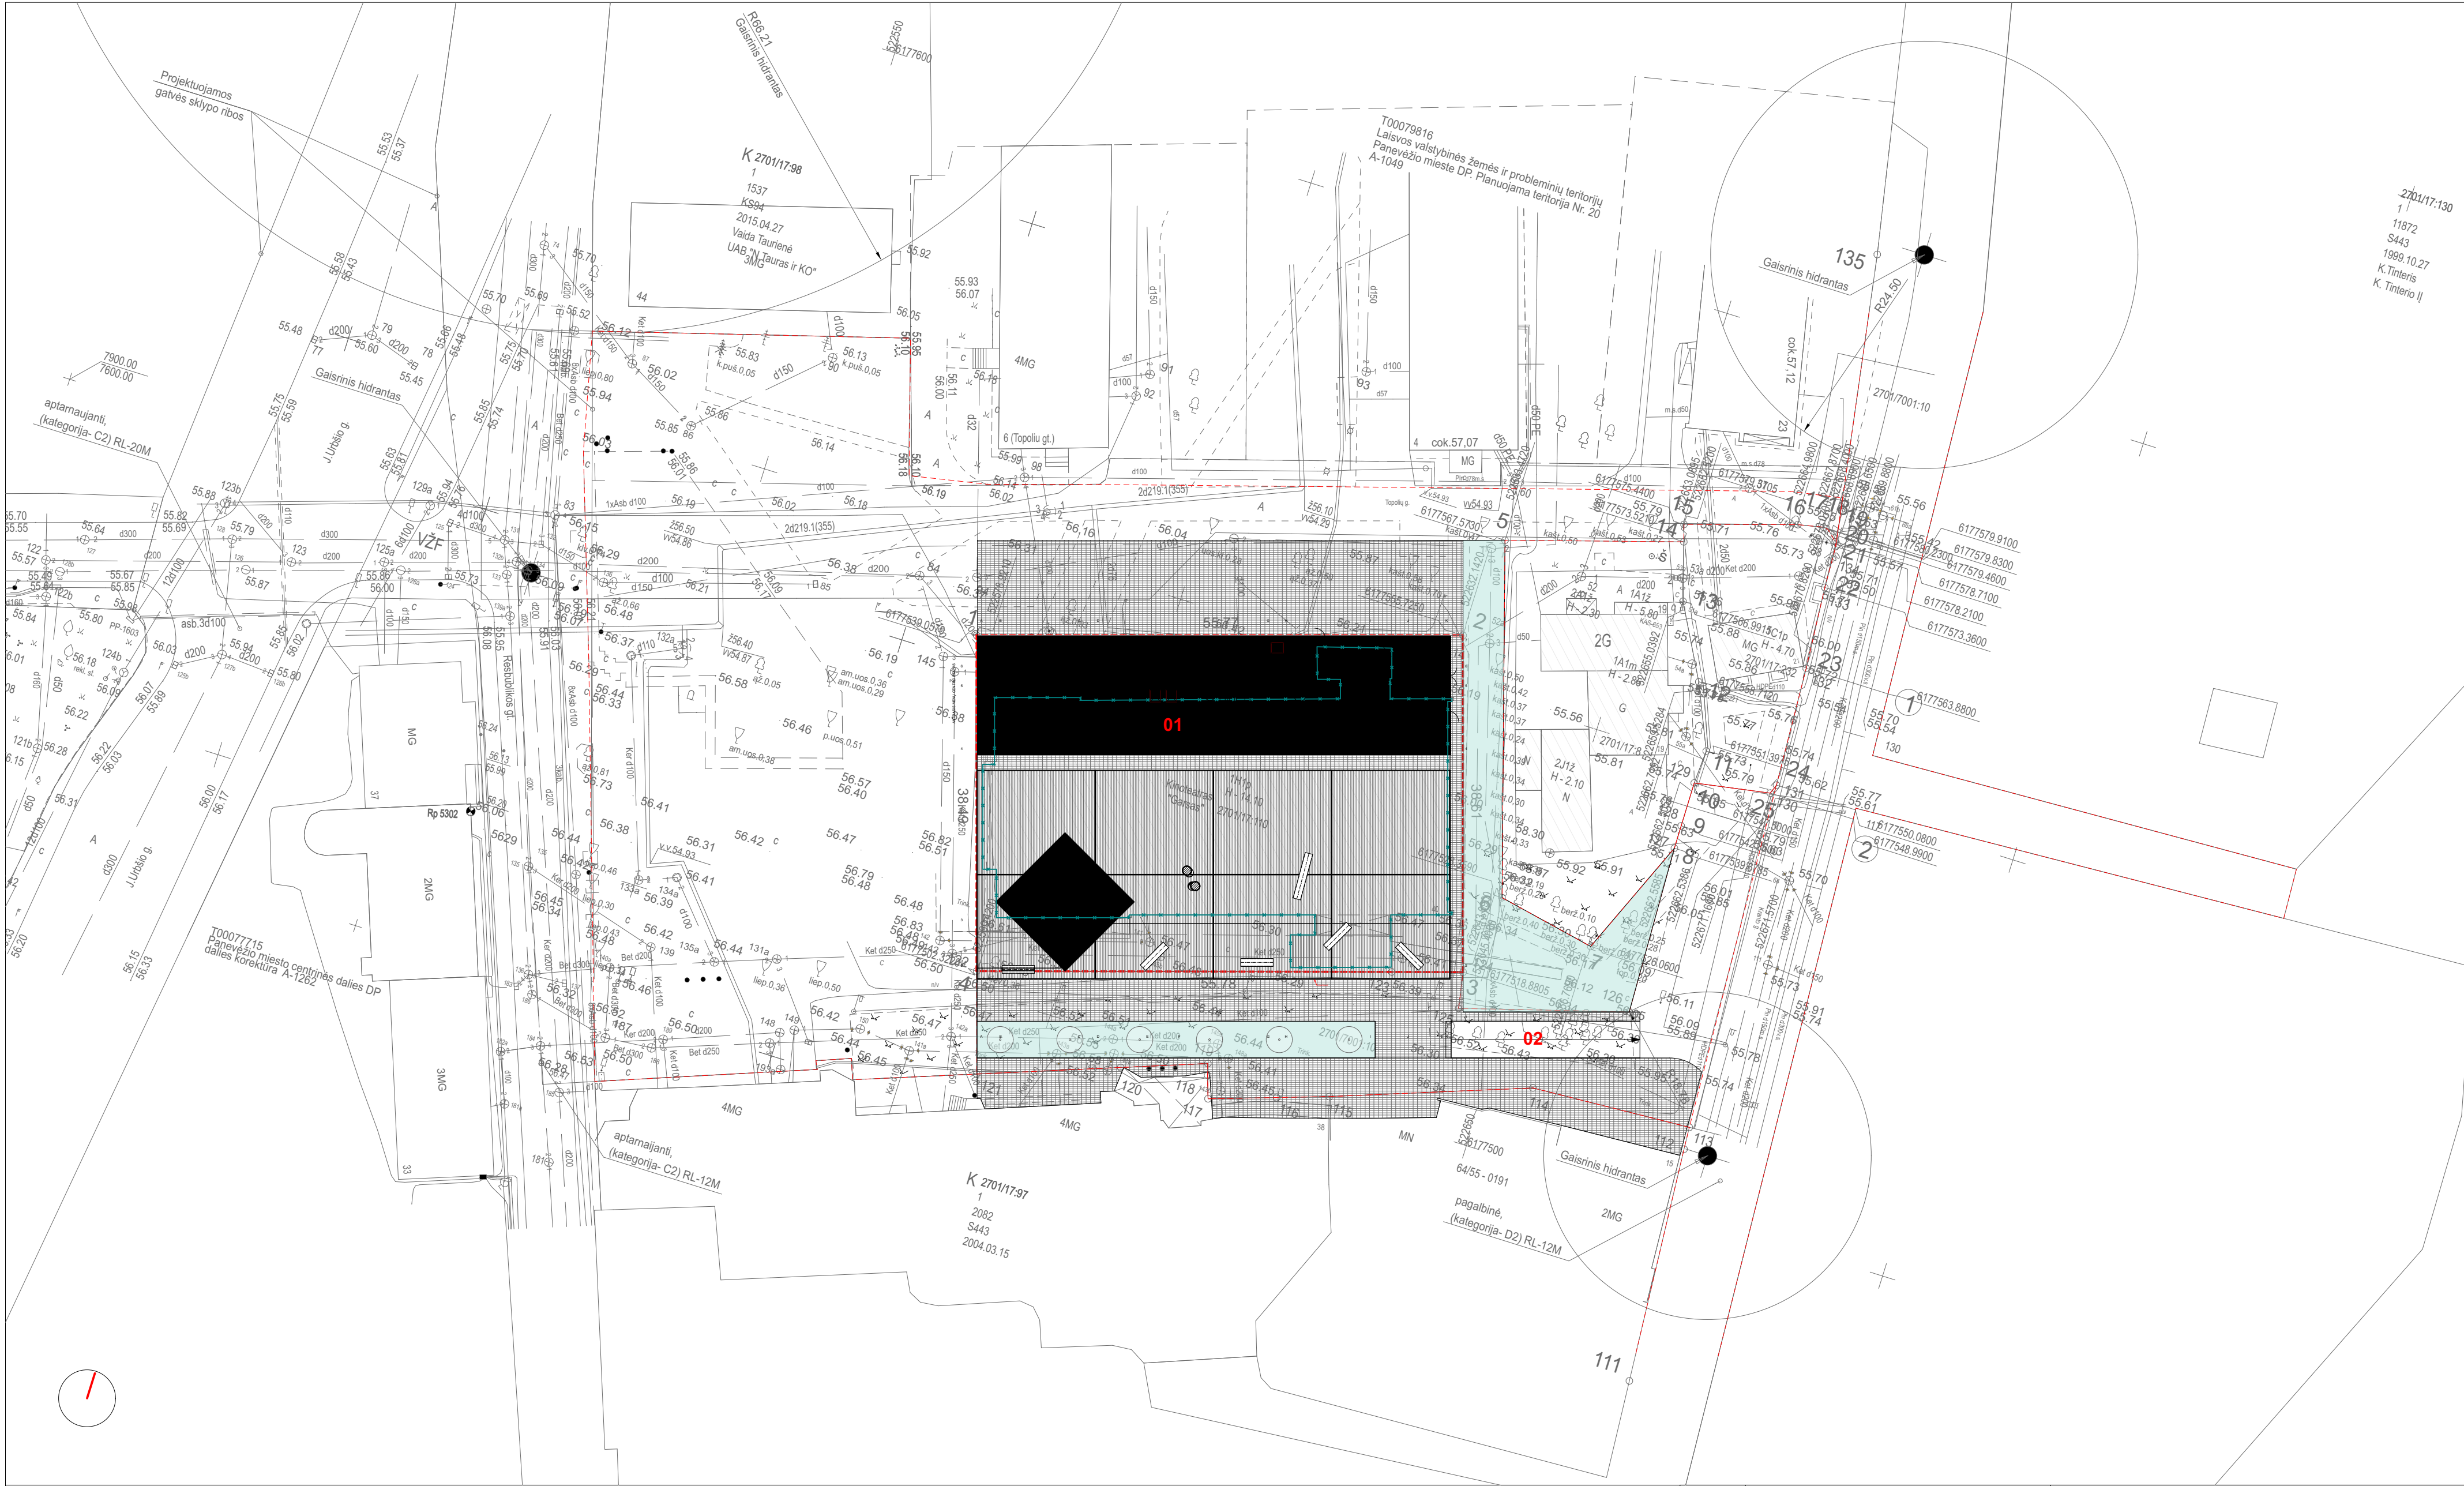

- SUTARTINIAI ŽYMĖJIMAI**
- SKLYPO RIBA
 - 01 REKONSTRUOJAMAS PASTATAS
 - 02 LAIKINAS PANDUSAS
 - TRINKELIŲ DANGA
 - BETONO DANGA
 - VEJA
 - SODINAMI MEDŽIAI

I M P L M N T				22-1286		
ARCHITECTS				Stasio Eidrigėvičiaus menų centras.		
Vokiečių g. 28-5, Vilnius architects@implmnt.lt www.implmnt.lt +370 685 25440 MB "SYRUSAS" j.m.k. 304311845				Kino teatro pastato Respublikos g. 40 Panevėžyje PROJEKTINIAI PASIŪLYMAI		
Atestato Nr.						
A 1674	PV	A. Gričius		2018-08-18		
NKPASA 3539	NKP PDV	E. Zilinskas		2018-08-18	Kultūros paskirties pastatas [7.10]	
A 2036	Arch. PDV	A. Syrusas		2018-08-18	Ypatingas statinys	
	Arch.	G. Šidlauskaitė		2018-08-18		
	Arch.	R. Bertašius		2018-08-18	SKLYPO PLANO SCHEMA	
	Arch.	E. Gečaitė		2018-08-18	1:500	
PP	stasys Stasio Eidrigėvičiaus menų centras			22-1286-PP-SA-A.01	Lapas	Lapų
					O	
					A.01	-

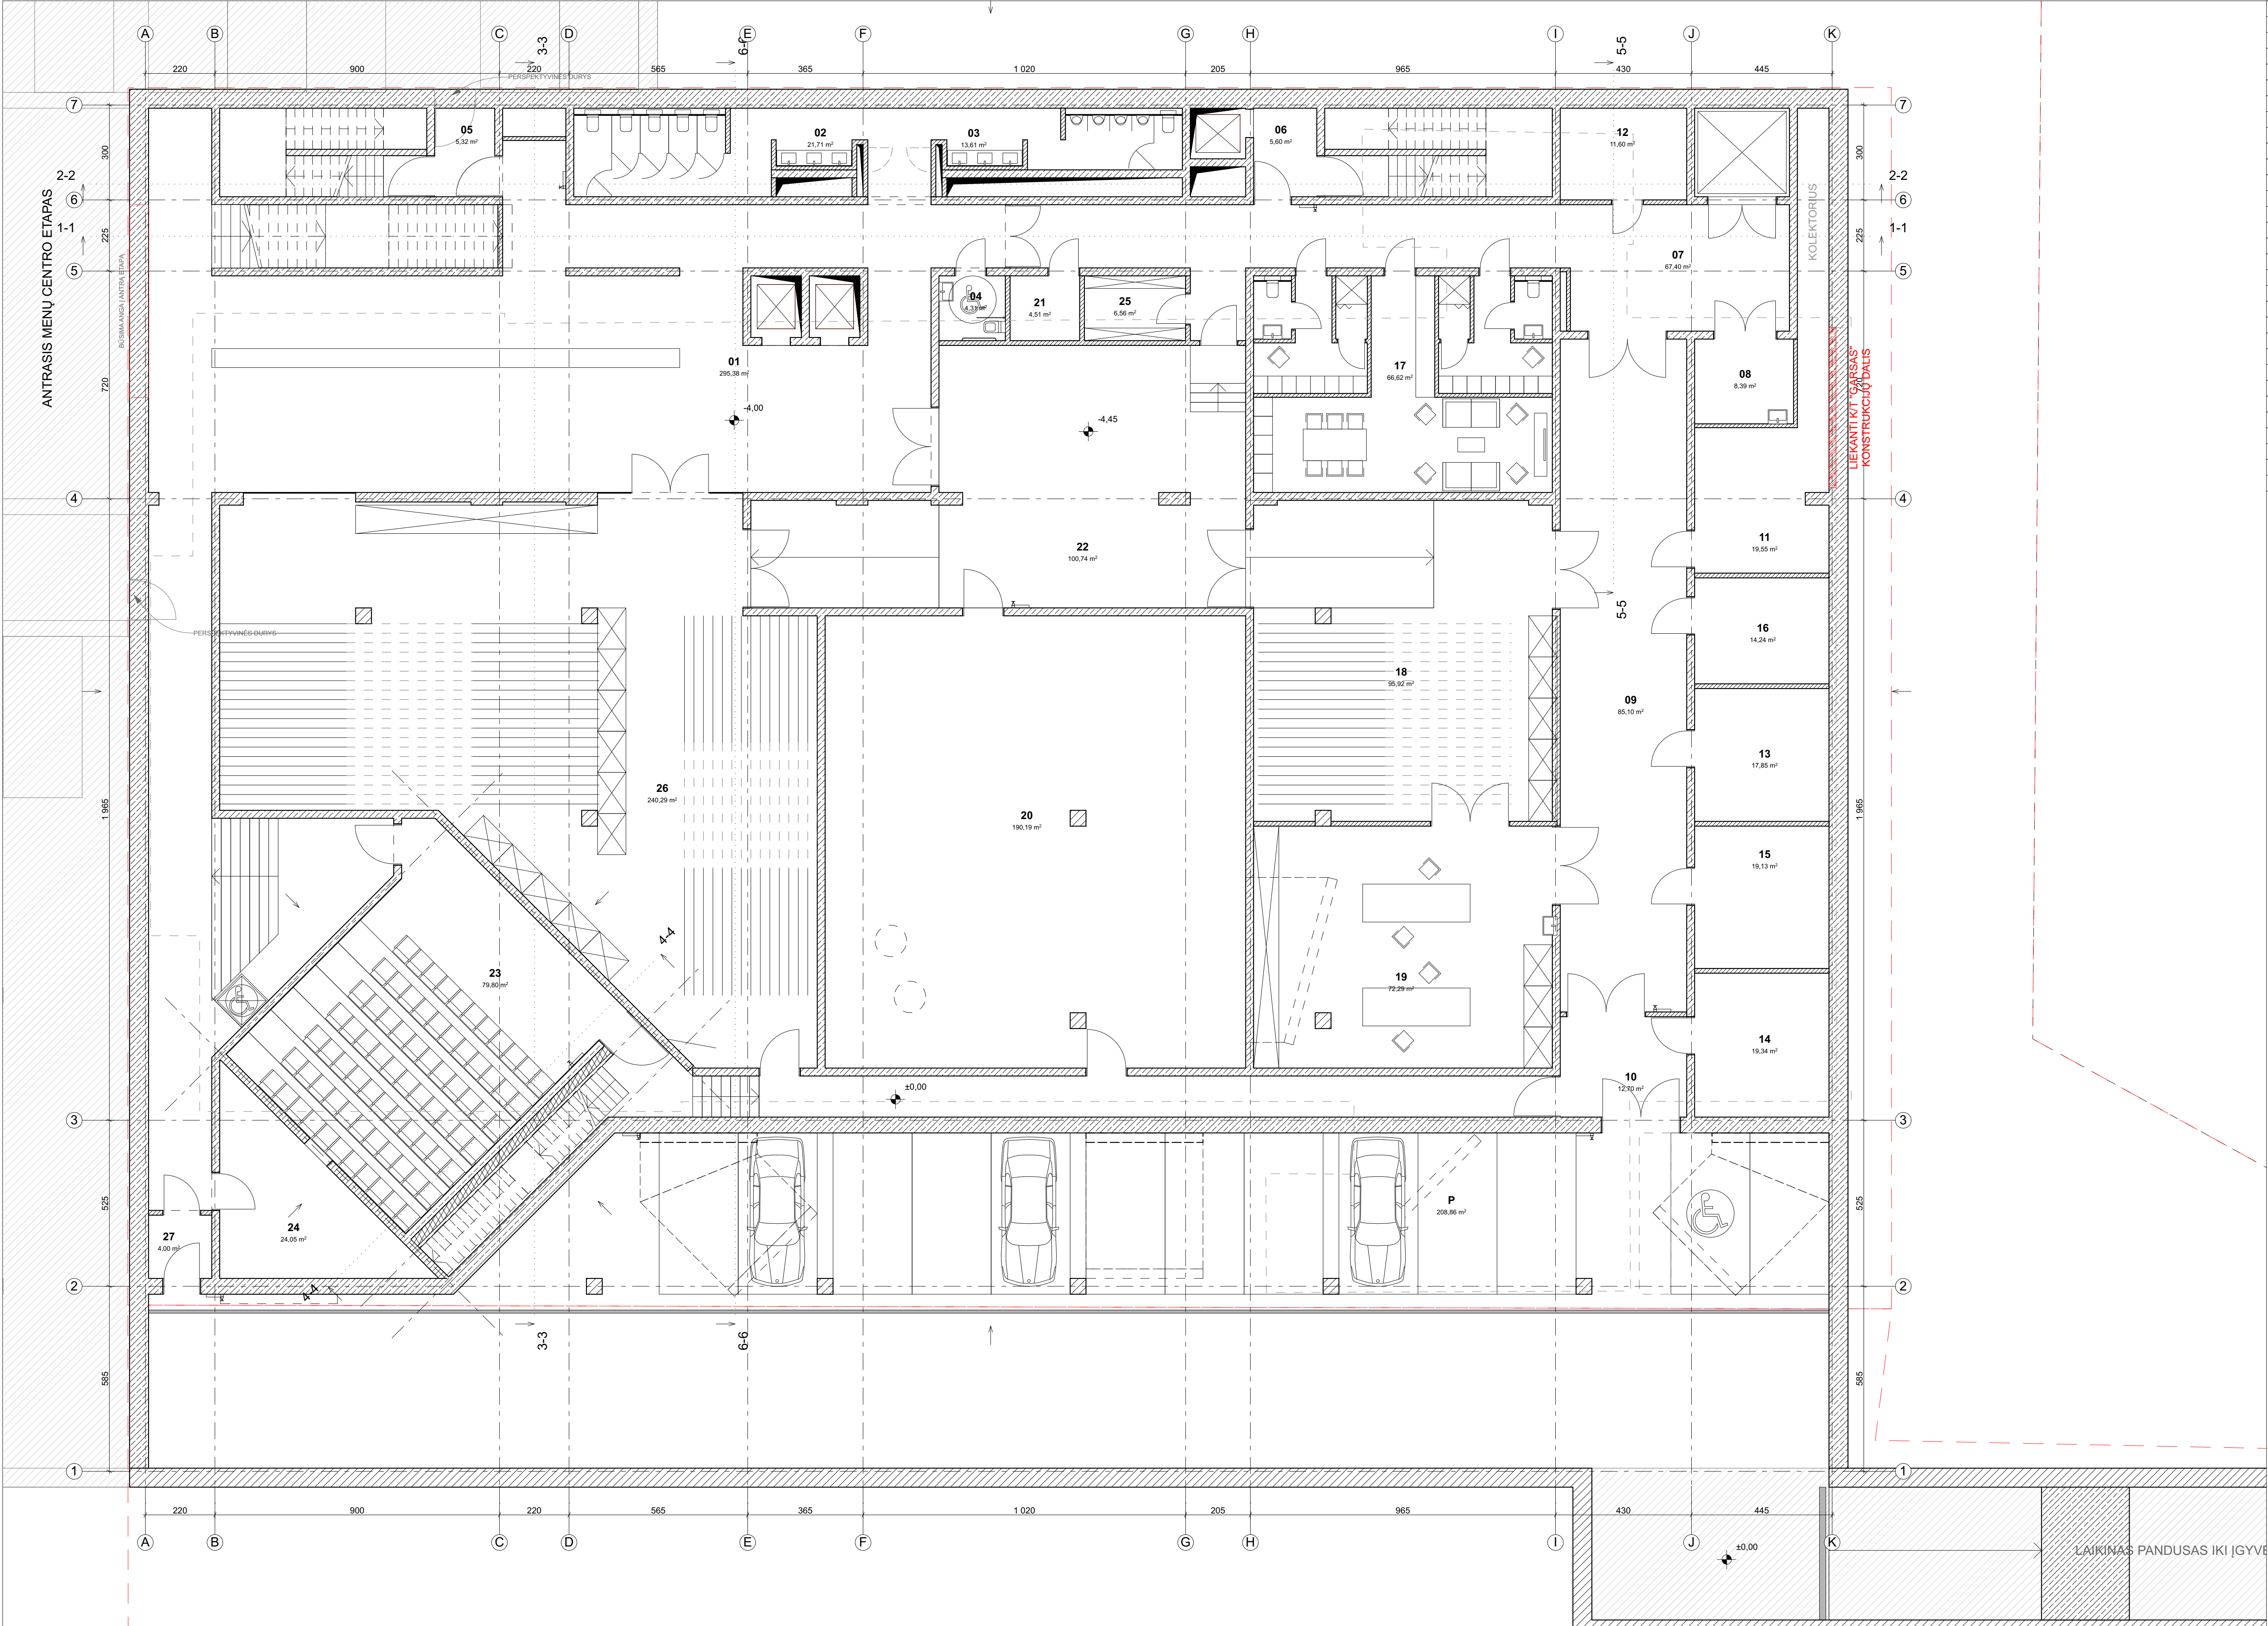

RUSIO AUKŠTAS		
NR	PATALPA	PLOTAS
01	HOLAS	295,38
02	WC	21,71
03	WC	13,81
04	WC	4,31
05	TAMBURAS	5,32
06	TAMBURAS	5,60
07	TAMBURAS	67,40
08	VALYMO PRIEMONIŲ PATALPA	8,39
09	KORIDORIUS	85,10
10	TAMBURAS	12,70
11	SILUMOS PUNKTAS	19,55
12	RIEBALŲ GAUDYKLĖ/SIURBLINĖ	11,60
13	VANDENS IVADAS	17,85
14	ELEKTROS IVADAS	19,34
15	RYŠIŲ IVADAS	19,13
16	DUJŲ BALIONŲ PATALPA	14,24
17	DARBUTOJŲ PATALPOS (DUSAI, WC, PERSIRAMIMAS, POLISIŠKIS SAUGAVIMAS, SĄPRAMŲŲ LAIKINŲ SANDĖLIAVIMO PATALPA)	66,62
18	ISPAIDAVIMO SĄPRAMŲŲ LAIKINŲ SANDĖLIAVIMO PATALPA	95,92
19	DIREKTUVES	72,29
20	VENTKAMERA? PATALPA	190,19
21	SHOP SANDELIUKAS	4,51
22	PAGALBINĖ PATALPA	100,74
23	?I?ROVIN? SAL?	79,80
24	OPERATORINĖ	24,05
25	ADMINISTRACIJOS ARCHYVAS	6,56
26	ARCHYVAS	240,29
27	TAMBURAS	4,00
P	PARKINGAS	208,86
		1 715,06 m²

22-1286

Stasio Eidrigevičiaus menų centras.
Kino teatro pastato Respublikos g. 40 Panevėžyje

PROJEKTINIAI PASIŪLYMAI

IMPLMNT

ARCHITECTS

Varėnos g. 29A, Vilnius | architektas@starys.lt | www.starys.lt | +370 685 20440

MB "STARYS" | ĮĮ. Nr. 304511845

Atestato Nr.			
A 1674	PV	A. Gričius	2018-08-18
NKPASA 3539	NKP PDV	E. Zilinskas	2018-08-18
A 2036	Arch. PDV	A. Syrusas	2018-08-18
	Arch.	G. Šidlauskaitė	2018-08-18
	Arch.	R. Bertšaius	2018-08-18
	Arch.	E. Gečaitė	2018-08-18

PP

starys

Stasio Eidrigevičiaus menų centras

22-1286-PP-SA-A.02.1

Laida


O

Lapas

Lapų

A.02.1


-

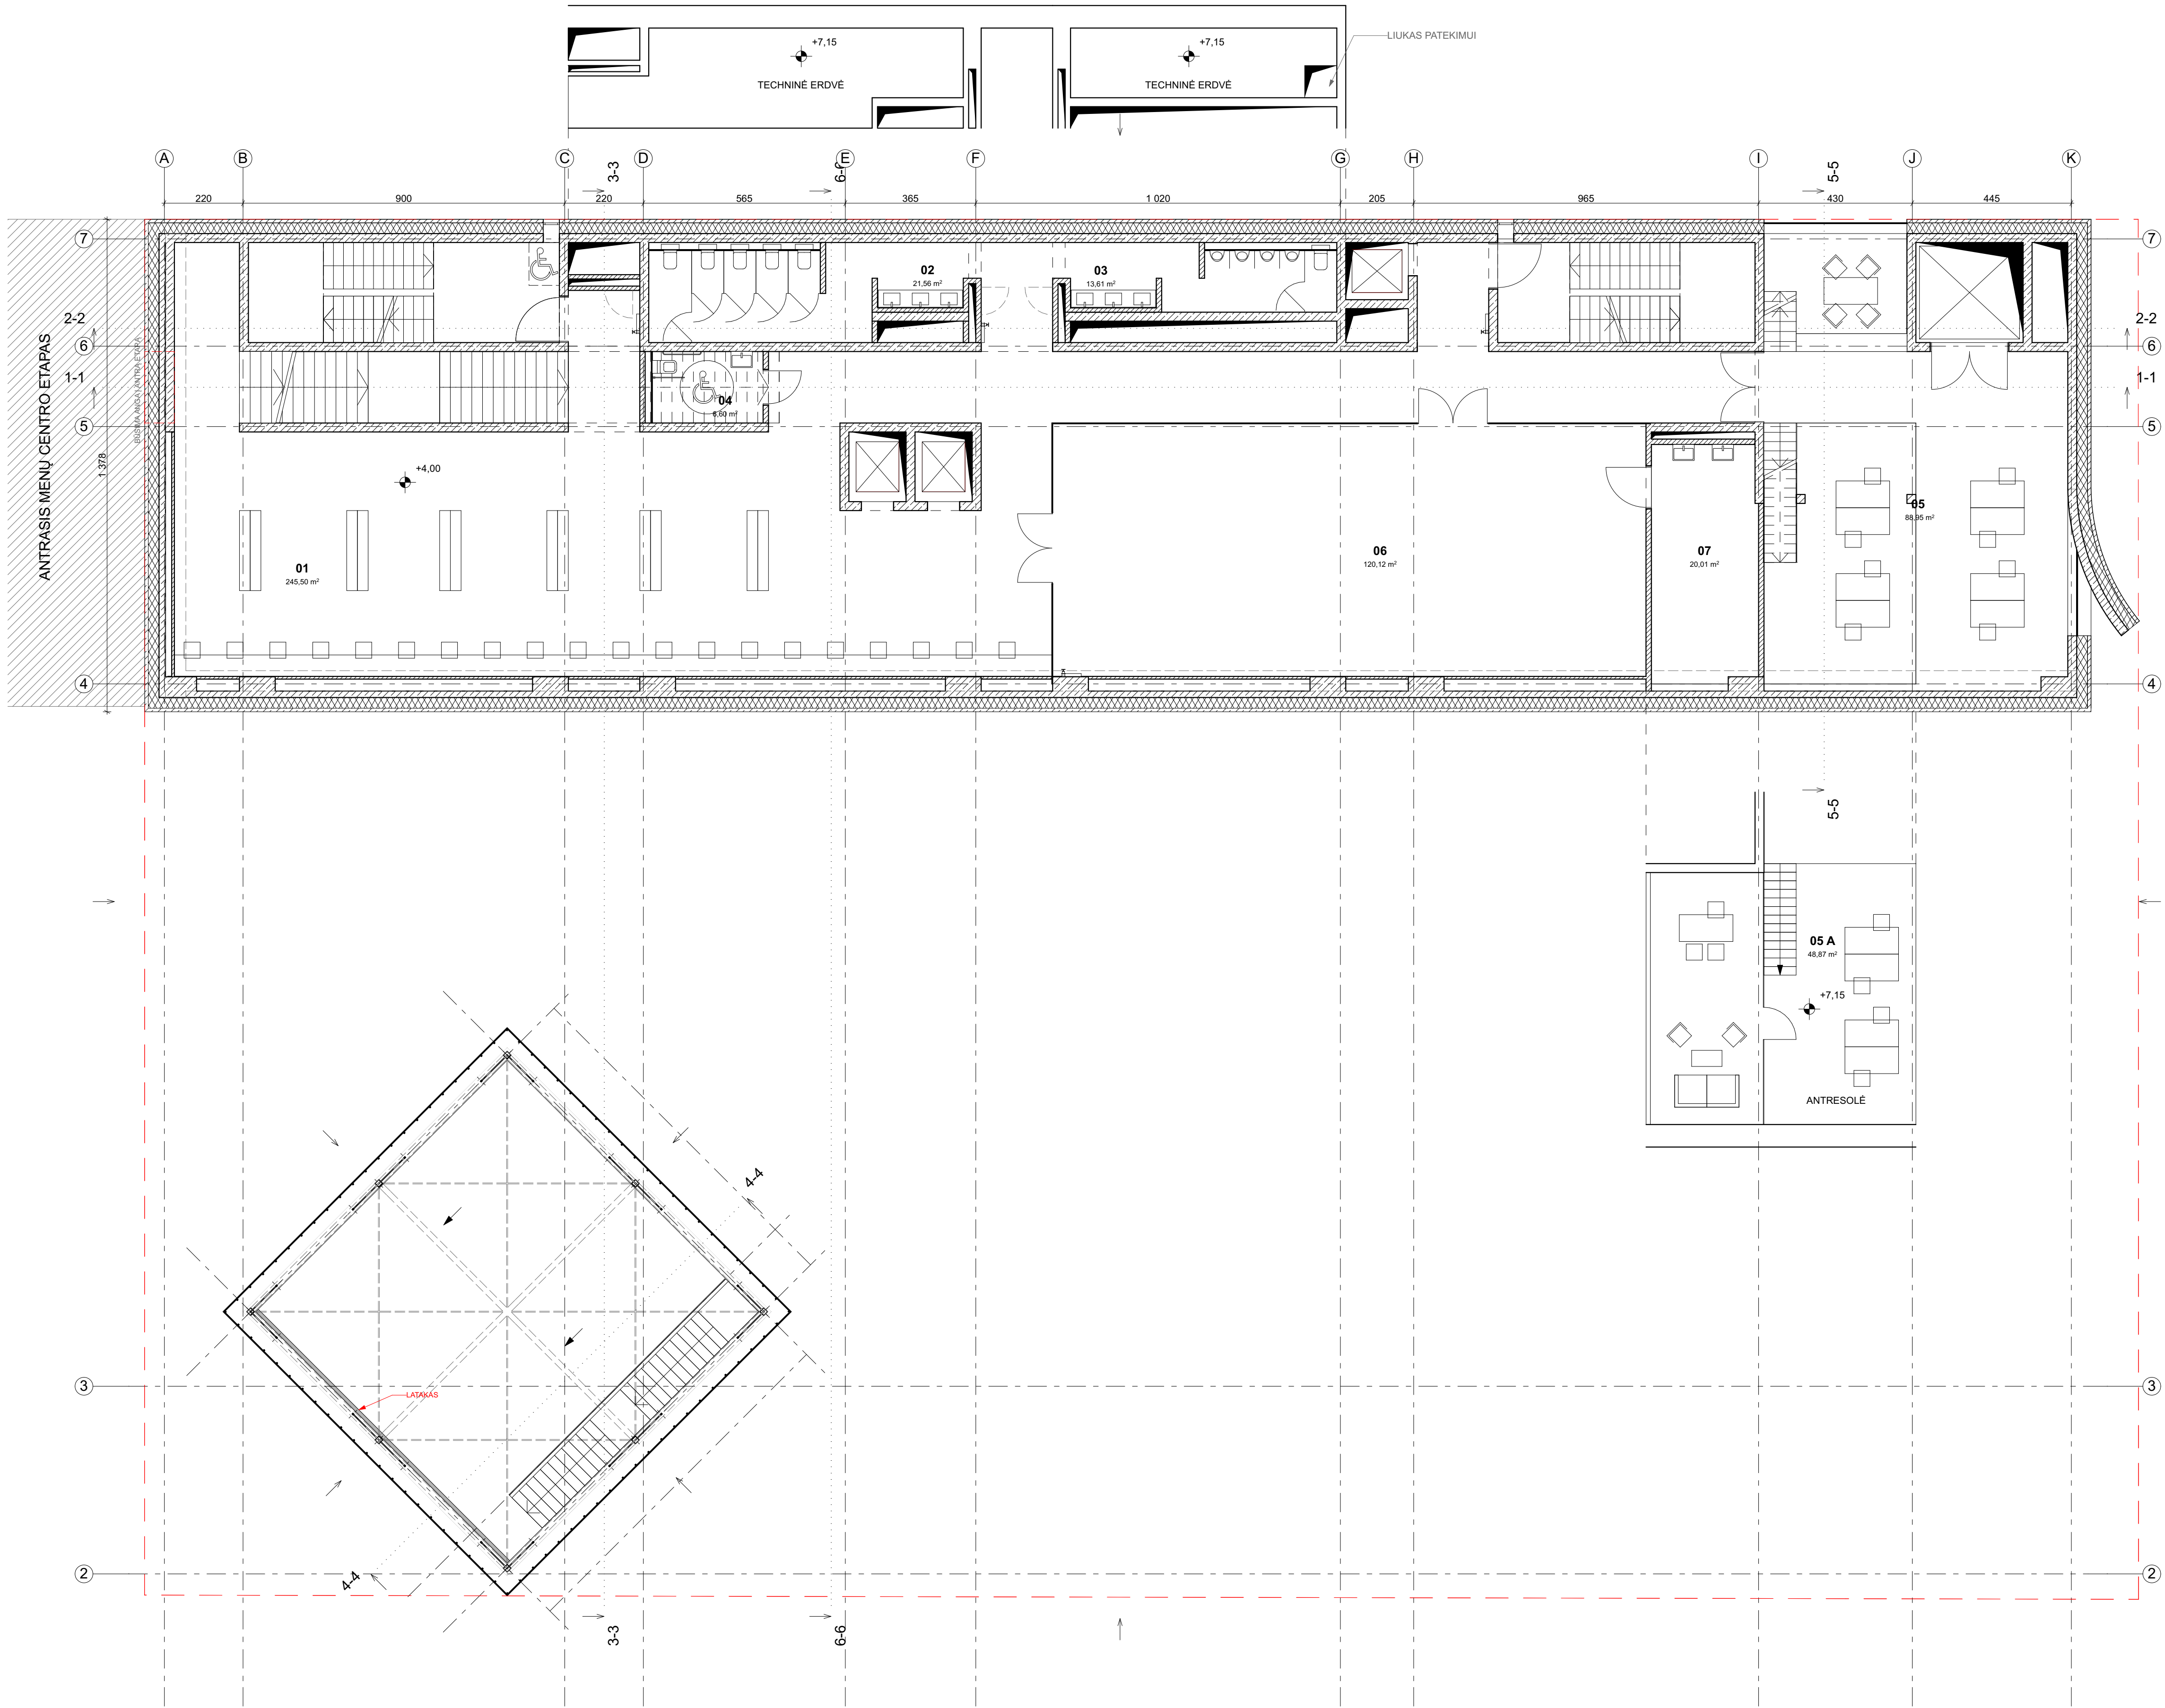


ANTRAS AUKŠTAS		
NR	PATALPA	PLOTAS
01	HOLAS	245,50
02	WC	21,56
03	WC	13,61
04	WC	6,60
05	ADMINISTRACIJA	88,95
05 A	ANTRESOL?	48,87
06	EDUKACINE ZONA	120,12
07	PAGALBINE PATALPA	20,01

BENDRAS PLOTAS	
	PLOTAS M2
	2 031,19

IMPLMNT				22-1286	
ARCHITECTS				Stasio Eidrigėvičiaus menų centras.	
Vilniaus g. 29A, Vilnius architektas@stasys.lt www.stasys.lt +370 665 20440				Kino teatro pastato Respublikos g. 40 Panevėžyje	
MB "STYRUSAS" (pr.k. 304511845)				PROJEKTINIAI PASIŪLYMAI	
A 1674	PV	A. Gričius	2018-08-18	Kultūros paskirties pastatas [7.10]	
NKPASA 3539	NKP PDV	E. Zilinskas	2018-08-18		
A 2036	Arch. PDV	A. Syrusas	2018-08-18	Ypatingas statinys	
	Arch.	G. Šidlauskaitė	2018-08-18		
	Arch.	R. Bertušius	2018-08-18	ANTRO AUKŠTO PLANAS	
	Arch.	E. Gečaitė	2018-08-18		
1:100.				Laida	
PP				O	
				Lapas	
stasys				Lapy	
Stasio Eidrigėvičiaus menų centras				-	
22-1286-PP-SA-A.02.3				A.02.3	

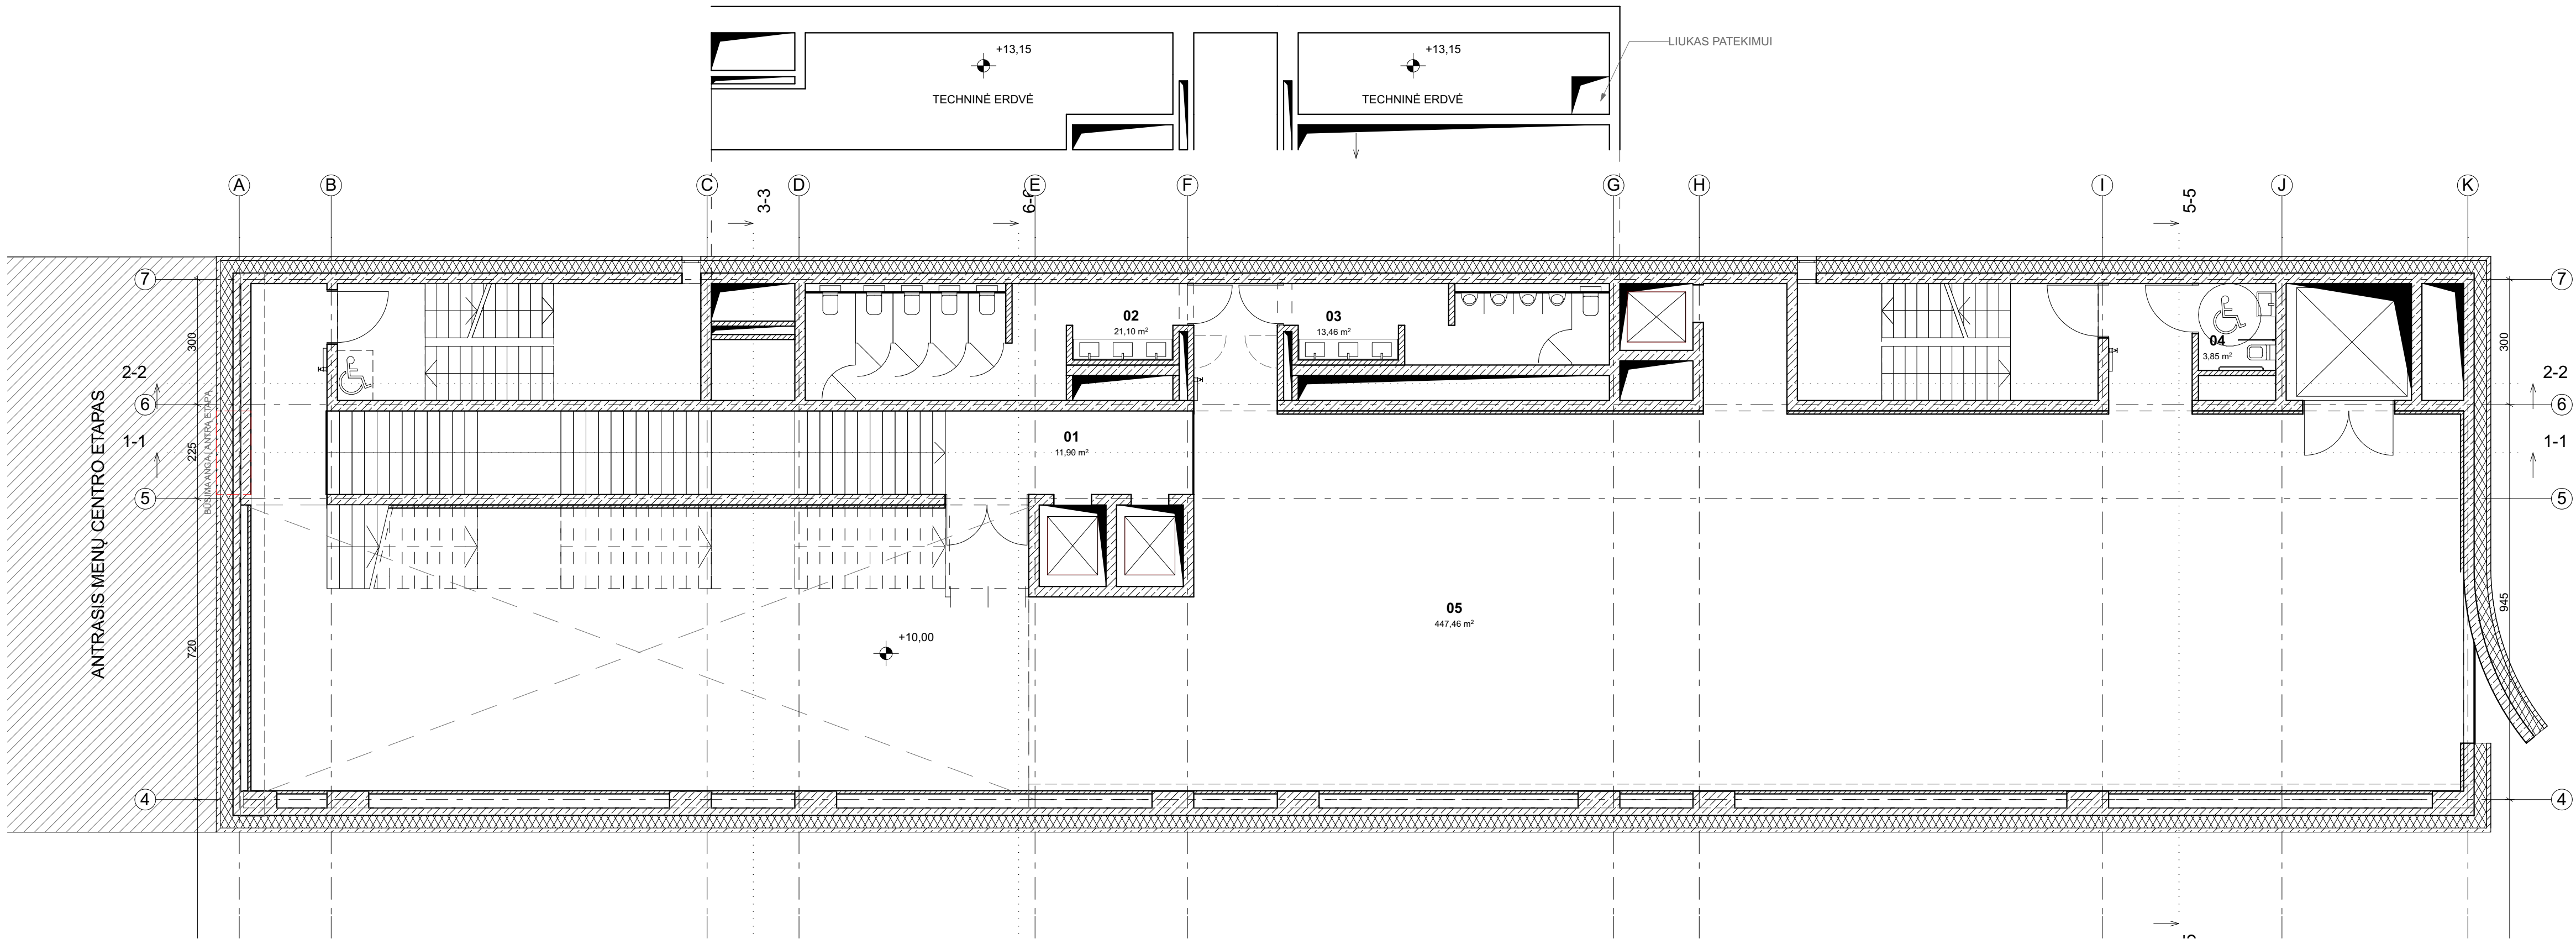



03 TREČIAS AUKŠTAS		
NR	PATALPA	PLOTAS
01	HOLAS	11,90
02	WC	21,10
03	WC	13,46
04	WC	3,85
05	EKSPOZICIJŲ SALE	447,46
		497,77 m²
BENDRAS PLOTAS		
		PLOTAS M2
		2 031,19

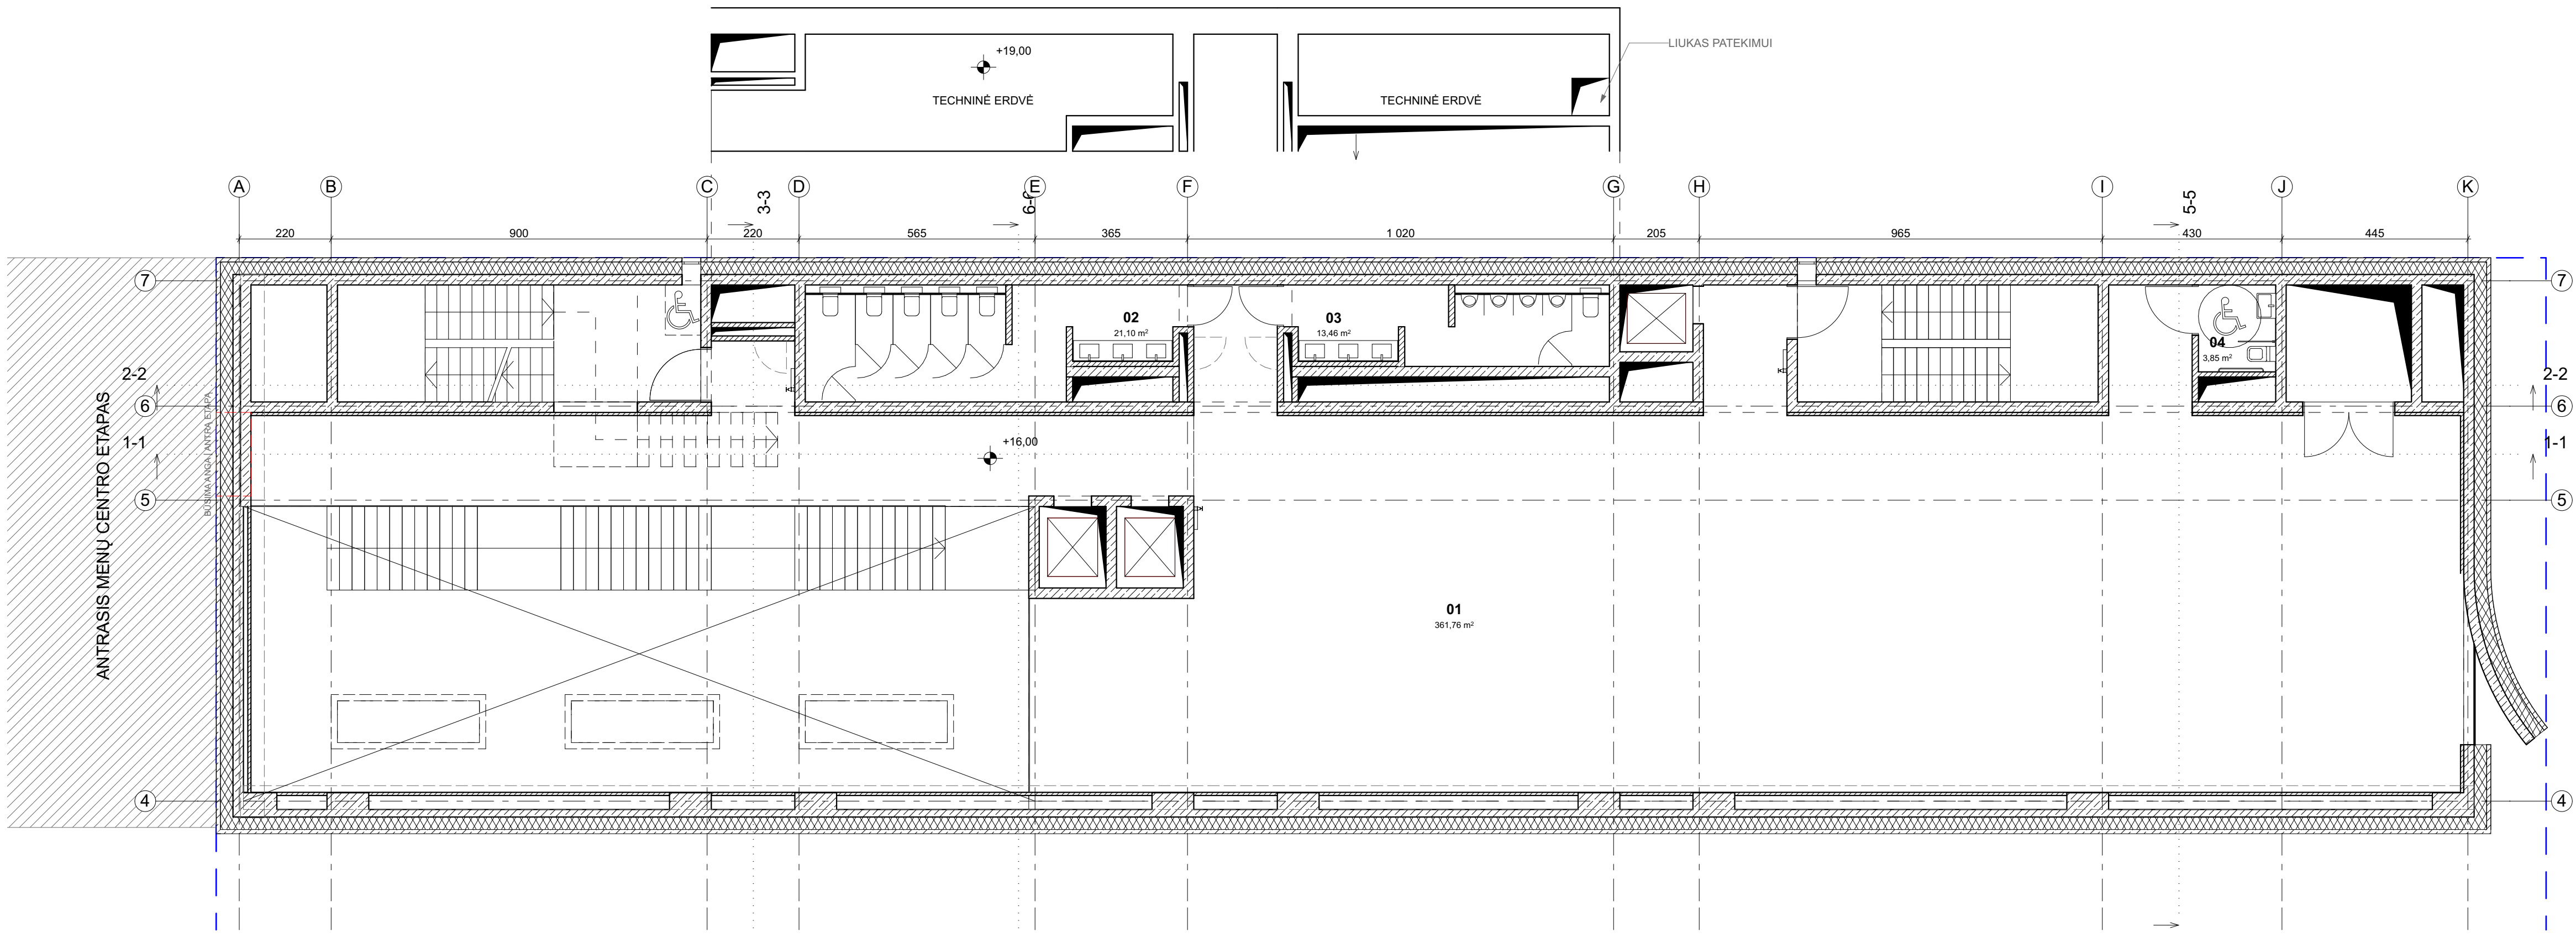


04 KETVIRTAS AUKŠTAS		
NR	PATALPA	PLOTAS
01	EKSPOZICIJŲ SALE	361,76
02	WC	21,10
03	WC	13,46
04	WC	3,85
		400,17 m²
BENDRAS PLOTAS		
		PLOTAS M2
		2 031,19

		IMPLMNT		22-1286	
		ARCHITECTS		Stasio Eidrigėvičiaus menų centras.	
		Vilniaus g. 28A, Vilnius architektas@implmnt.lt www.implmnt.lt +370 685 20440		Kino teatro pastato Respublikos g. 40 Panevėžyje	
		MB "STYRUSAS" pr.k. 304511845		PROJEKTIJINIAI PASIŪLYMAI	
Atestato Nr.					
A 1674	PV	A. Gričius	2018-08-18	Kultūros paskirties pastatas [7.10]	
NKPASA 3539	NKP PDV	E. Zilinskas	2018-08-18	Ypatingas statinys	
A 2036	Arch. PDV	A. Syrusas	2018-08-18		
	Arch.	G. Šidlauskaitė	2018-08-18		
	Arch.	R. Bertasius	2018-08-18	TREČIO IR KETVIRTO AUKŠTO PLANAS	
	Arch.	E. Gečaitė	2018-08-18	1:100.	
PP		stasys		22-1286-PP-SA-A.02.4	
		Stasio Eidrigėvičiaus menų centras		Lapas	Lapų
				A.02.4	-


05 ANTSTATAS		
NR	PATALPA	PLOTAS
01	WC	3,79
02	PAGALBINE PATALPA	22,11
		25,90 m²
BENDRAS PLOTAS		
		PLOTAS M2
		2 031,19

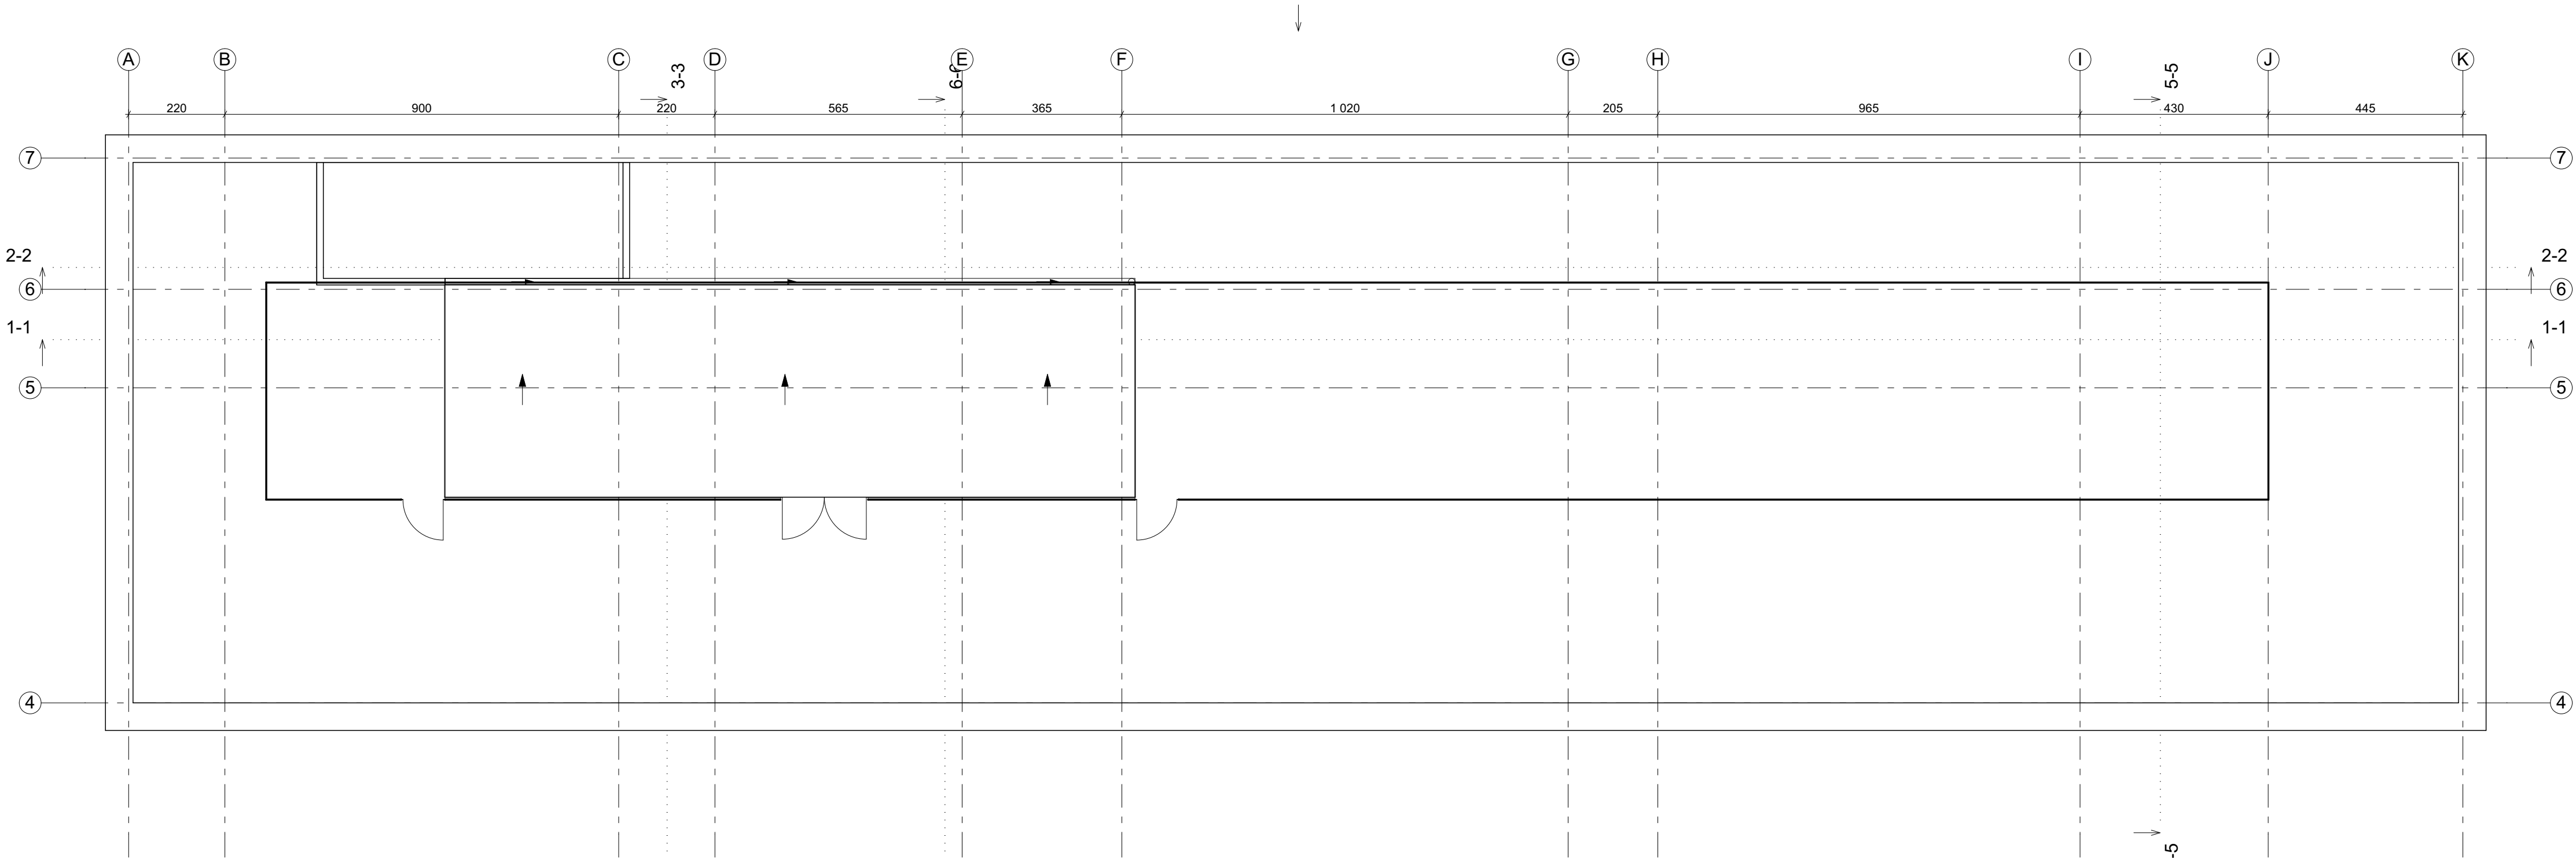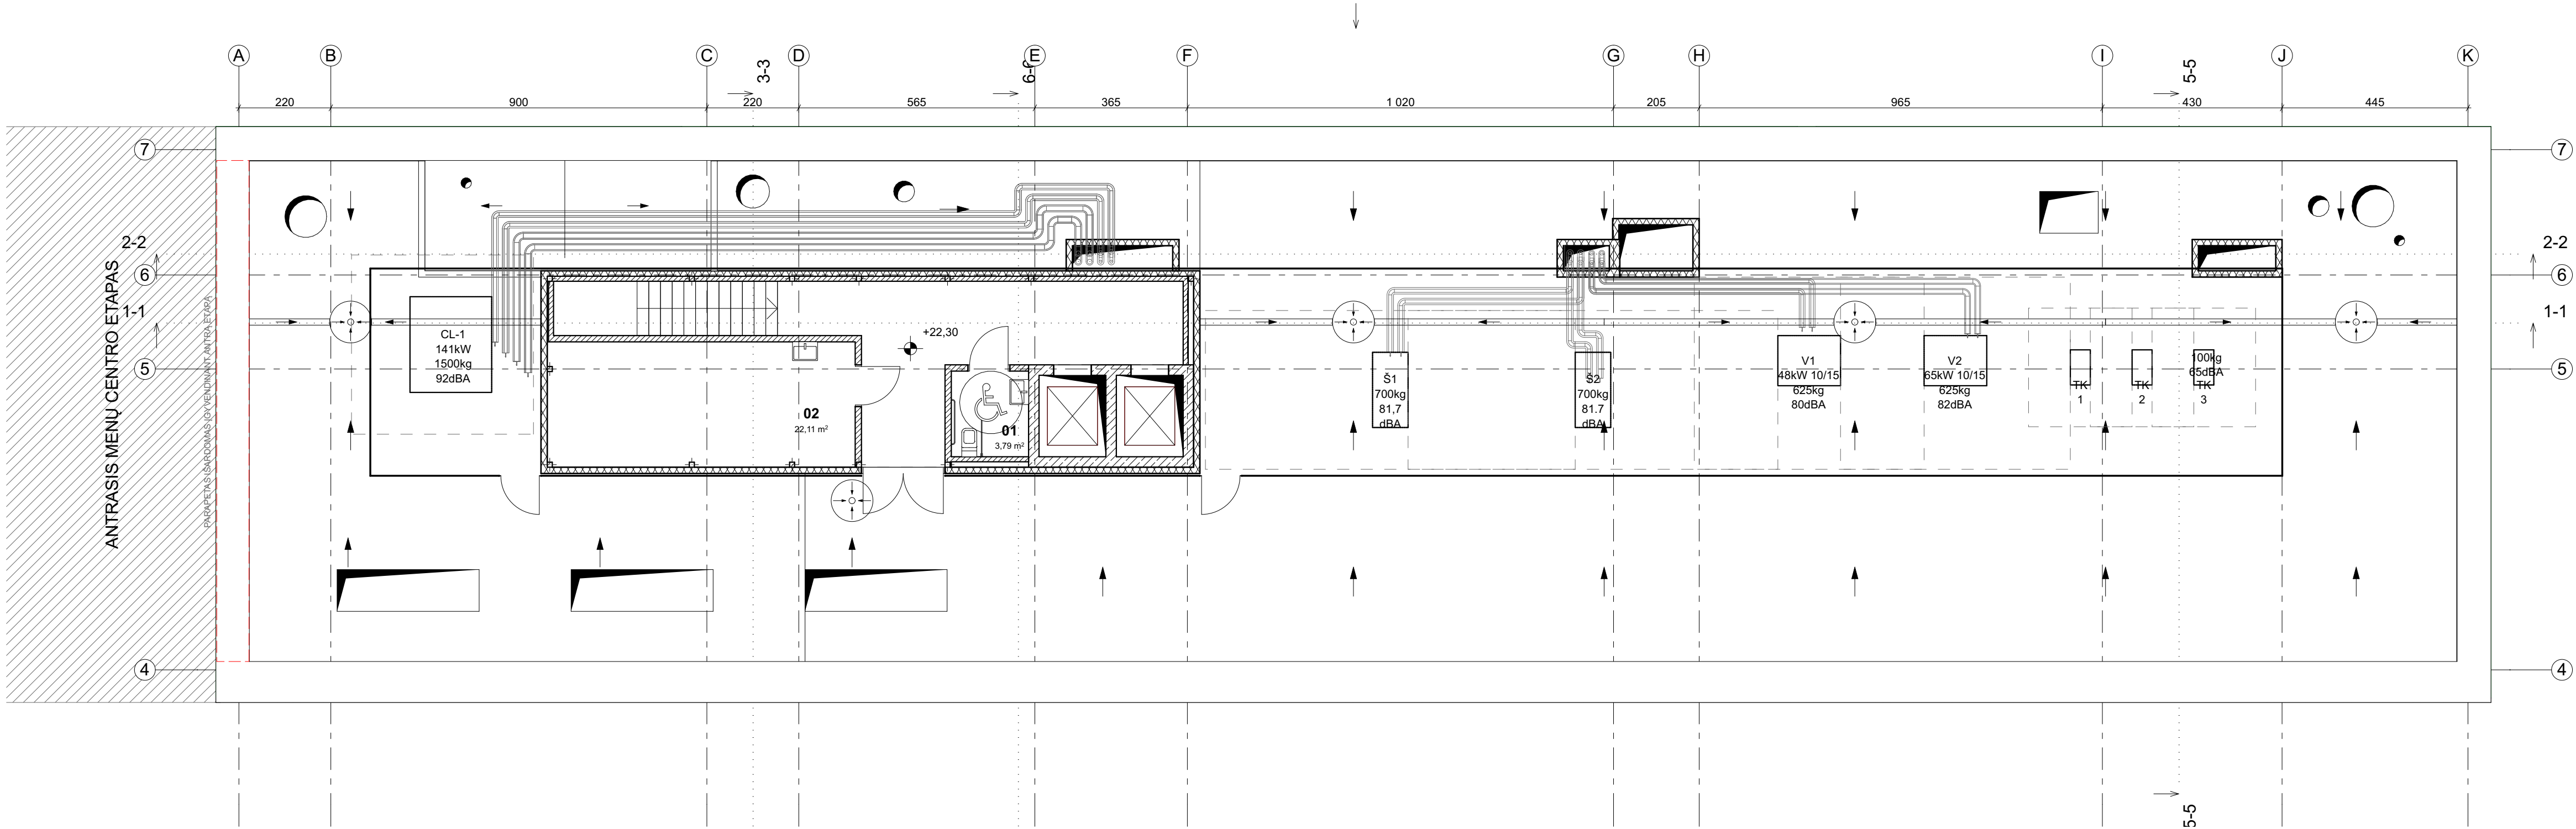


I M P L M N T				22-1286	
ARCHITECTS				Stasio Eidrigevičiaus menų centras.	
Vilniaus g. 29-5, Vilnius architektas@stasys.lt www.stasys.lt +370 685 20440				Kino teatro pastato Respublikos g. 40 Panevėžyje	
MB "STASYS" pr.k. 304511845				PROJEKTIJAI PASIŪLYMAI	
A 1674	PV	A. Gričius	2018-08-18	Kultūros paskirties pastatas [7.10]	
NKPASA 3539	NKP PDV	E. Zilinskas	2018-08-18	Ypatingas statinys	
A 2036	Arch. PDV	A. Syrusas	2018-08-18		
	Arch.	G. Šidlauskaitė	2018-08-18		
	Arch.	R. Bertušius	2018-08-18	ANTSTATO IR STOGO PLANAS	
	Arch.	E. Gečaitė	2018-08-18	1:100.	
PP		stasys		22-1286-PP-SA-A.02.5	
		Stasio Eidrigevičiaus menų centras		Lapas	Lapų
				A.02.5	-

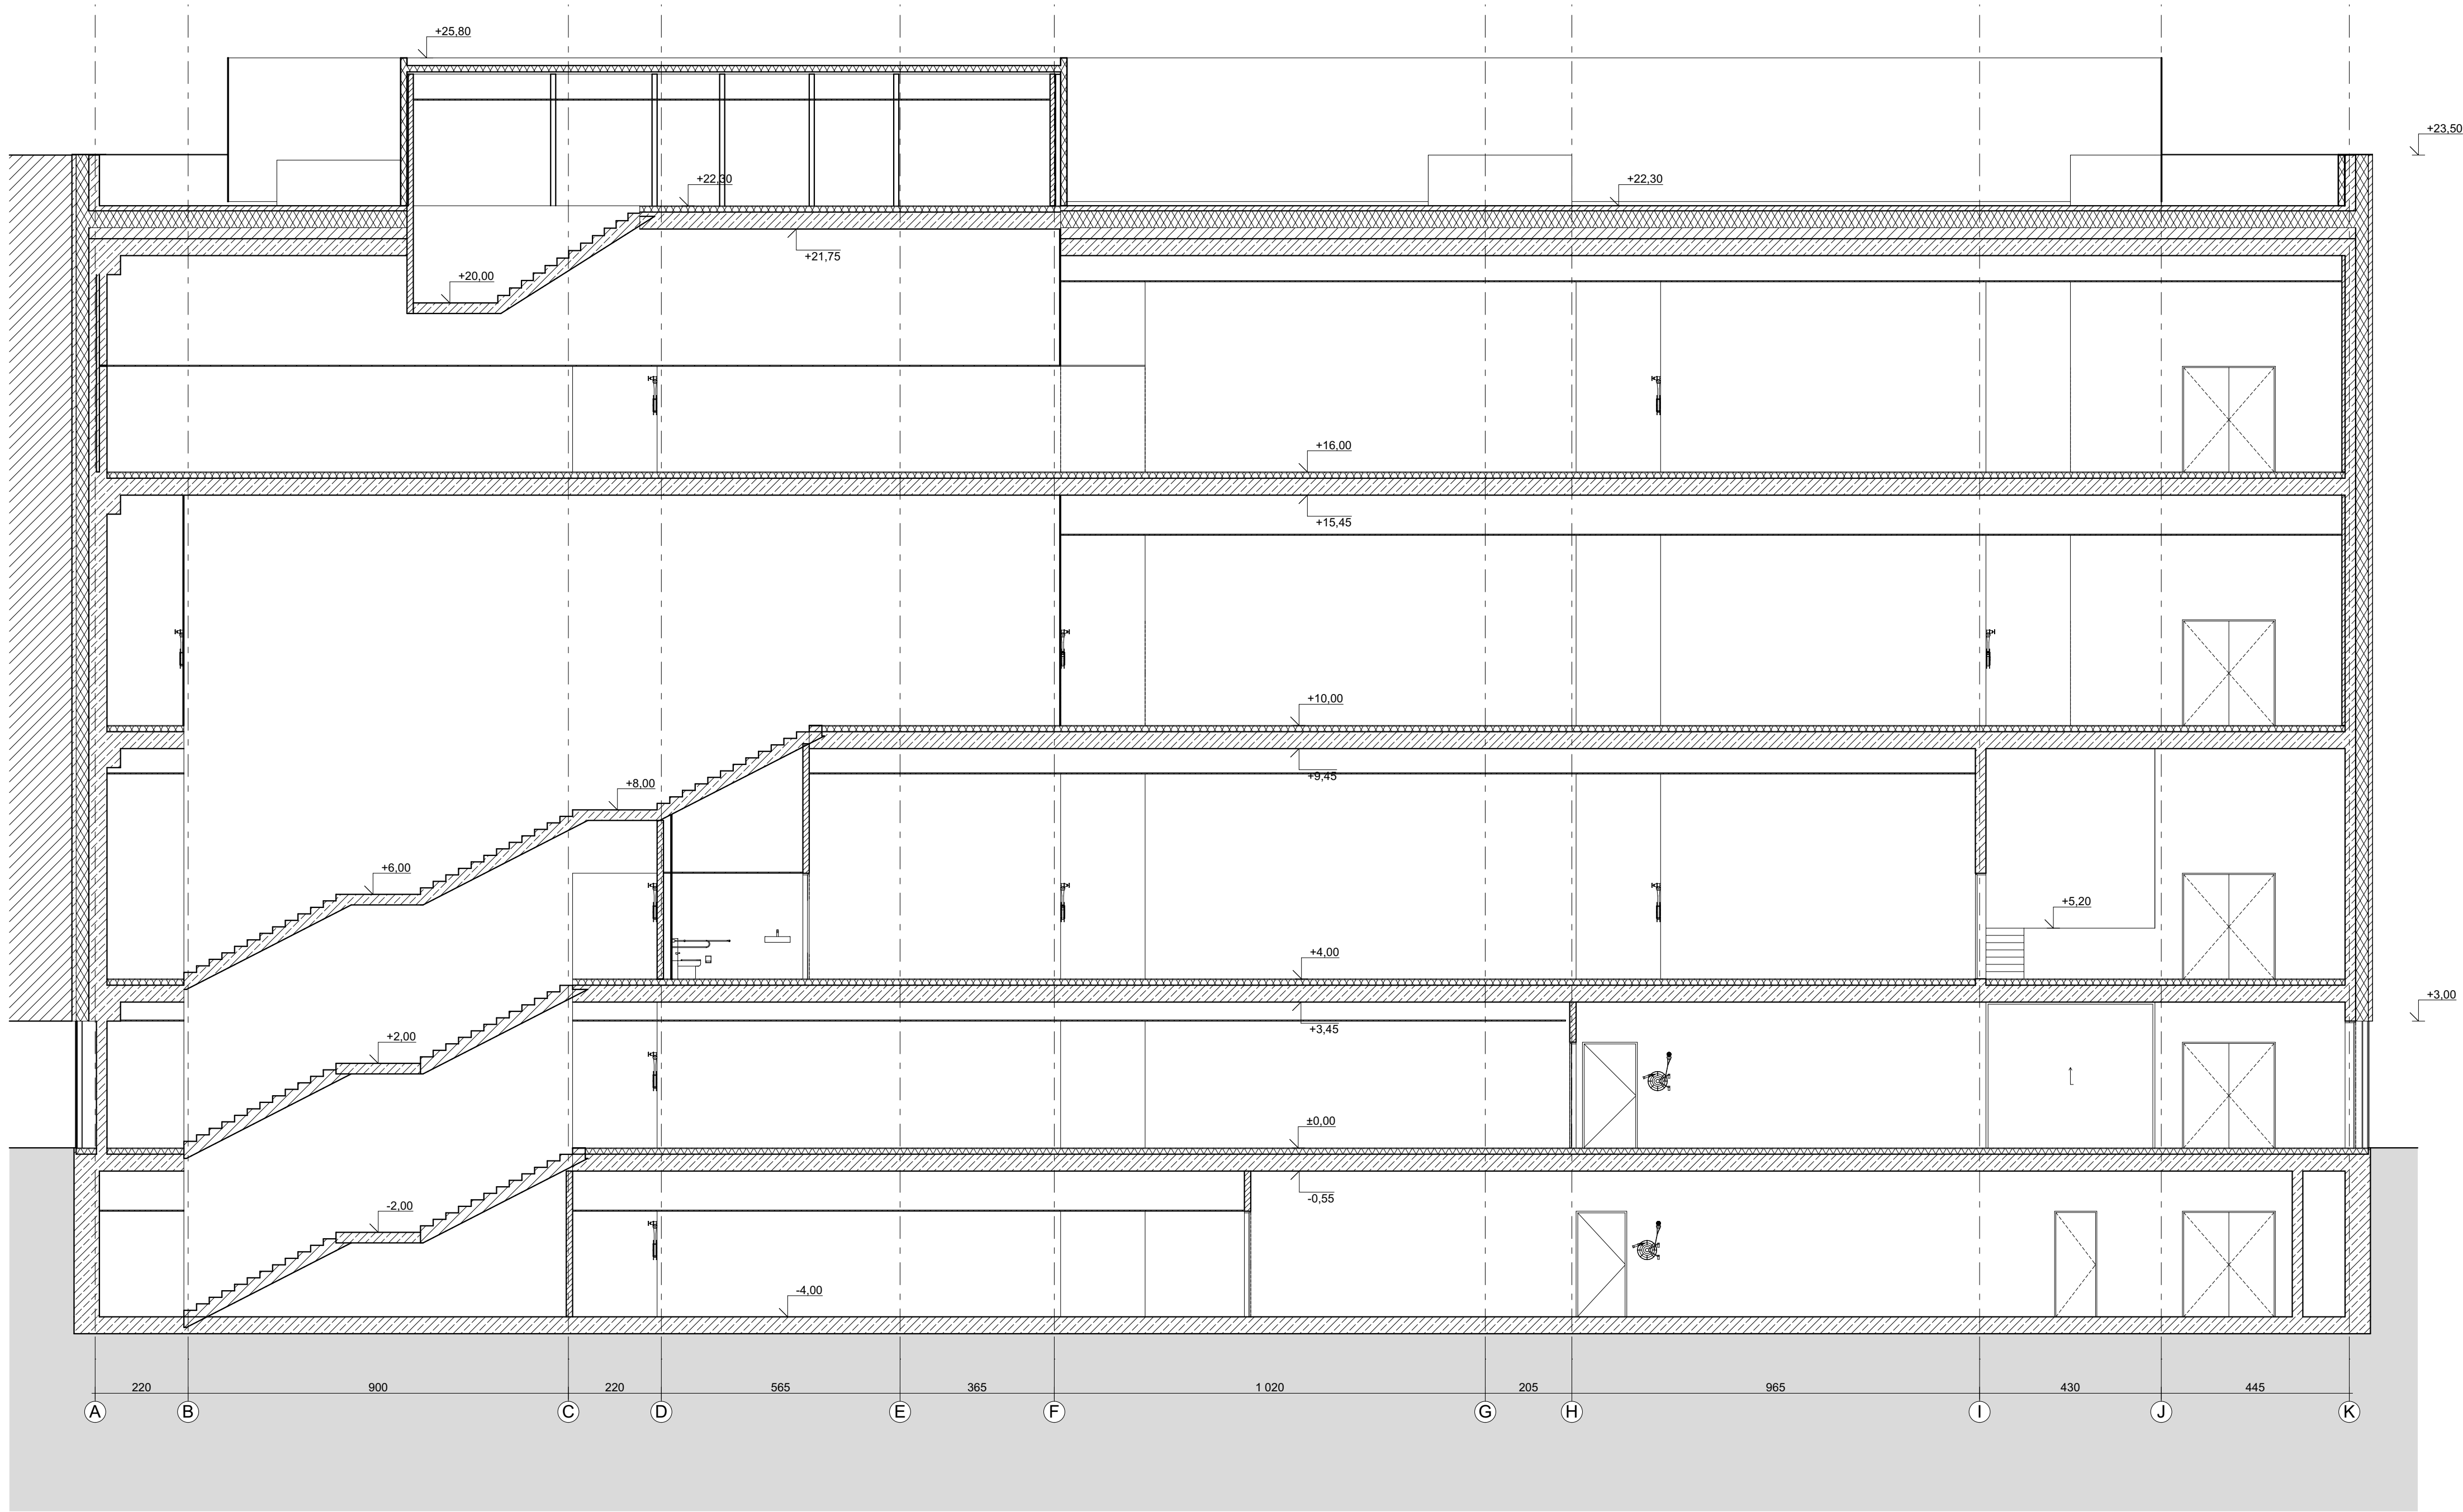


IMPLMNT				22-1286	
ARCHITECTS				Stasio Eidrigevičiaus menų centras.	
Vilniaus g. 28-5, Vilnius architektas@stasys.lt www.stasys.lt +370 685 20440				Kino teatro pastato Respublikos g. 40 Panevėžyje	
MB "STASYS" pr.k. 304511845				PROJEKTIJINIAI PASIŪLYMAI	
A 1674	PV	A. Gričius	2018-08-18	Kultūros paskirties pastatas [7.10]	
NKPASA 3539	NKP PDV	E. Zilinskas	2018-08-18		
A 2036	Arch. PDV	A. Syrusas	2018-08-18	Ypatingas statinys	
	Arch.	G. Šidlauskaitė	2018-08-18		
	Arch.	R. Bertušius	2018-08-18	PŪJŪVIS 1-1	
	Arch.	E. Gečaitė	2018-08-18		
PP		stasys		22-1286-PP-SA-A.03.1	
		Stasio Eidrigevičiaus menų centras		Lapas	Laida
				A.03.1	O
					Lapų
					-

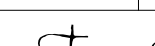
		IMPLMNT		22-1286	
		ARCHITECTS		Siauo Edrigevičius menų centras.	
Atestato Nr.		Skaidryų g. 28-6, Vilnius architektas@implmnt.lt www.implmnt.lt +370 685 25440 MB "STYLUS" (UAB) P. K. 30011895		Kino teatro pastato Respublikos g. 40 Panevėžyje PROJEKTIJAI PASIŪLYMAI	
A 1674	PV	A. Gričius	2018-08-18		
NKPSA 3539	NKP PDV	E. Zižniskas	2018-08-18	Kultūros paskirties pastatas [7.10]	
A 2036	Arch. PDV	A. Syrusas	2018-08-18	Ypatingas statinys	
	Arch.	G. Šidlauskaitė	2018-08-18		
	Arch.	R. Bertušas	2018-08-18	PJUVIS 2-2	
	Arch.	E. Gečaitė	2018-08-18	1:100	Laida O
PP				22-1286-PP-SA-A.03.2	Lapas A.03.2
Siauo Edrigevičius menų centras					-

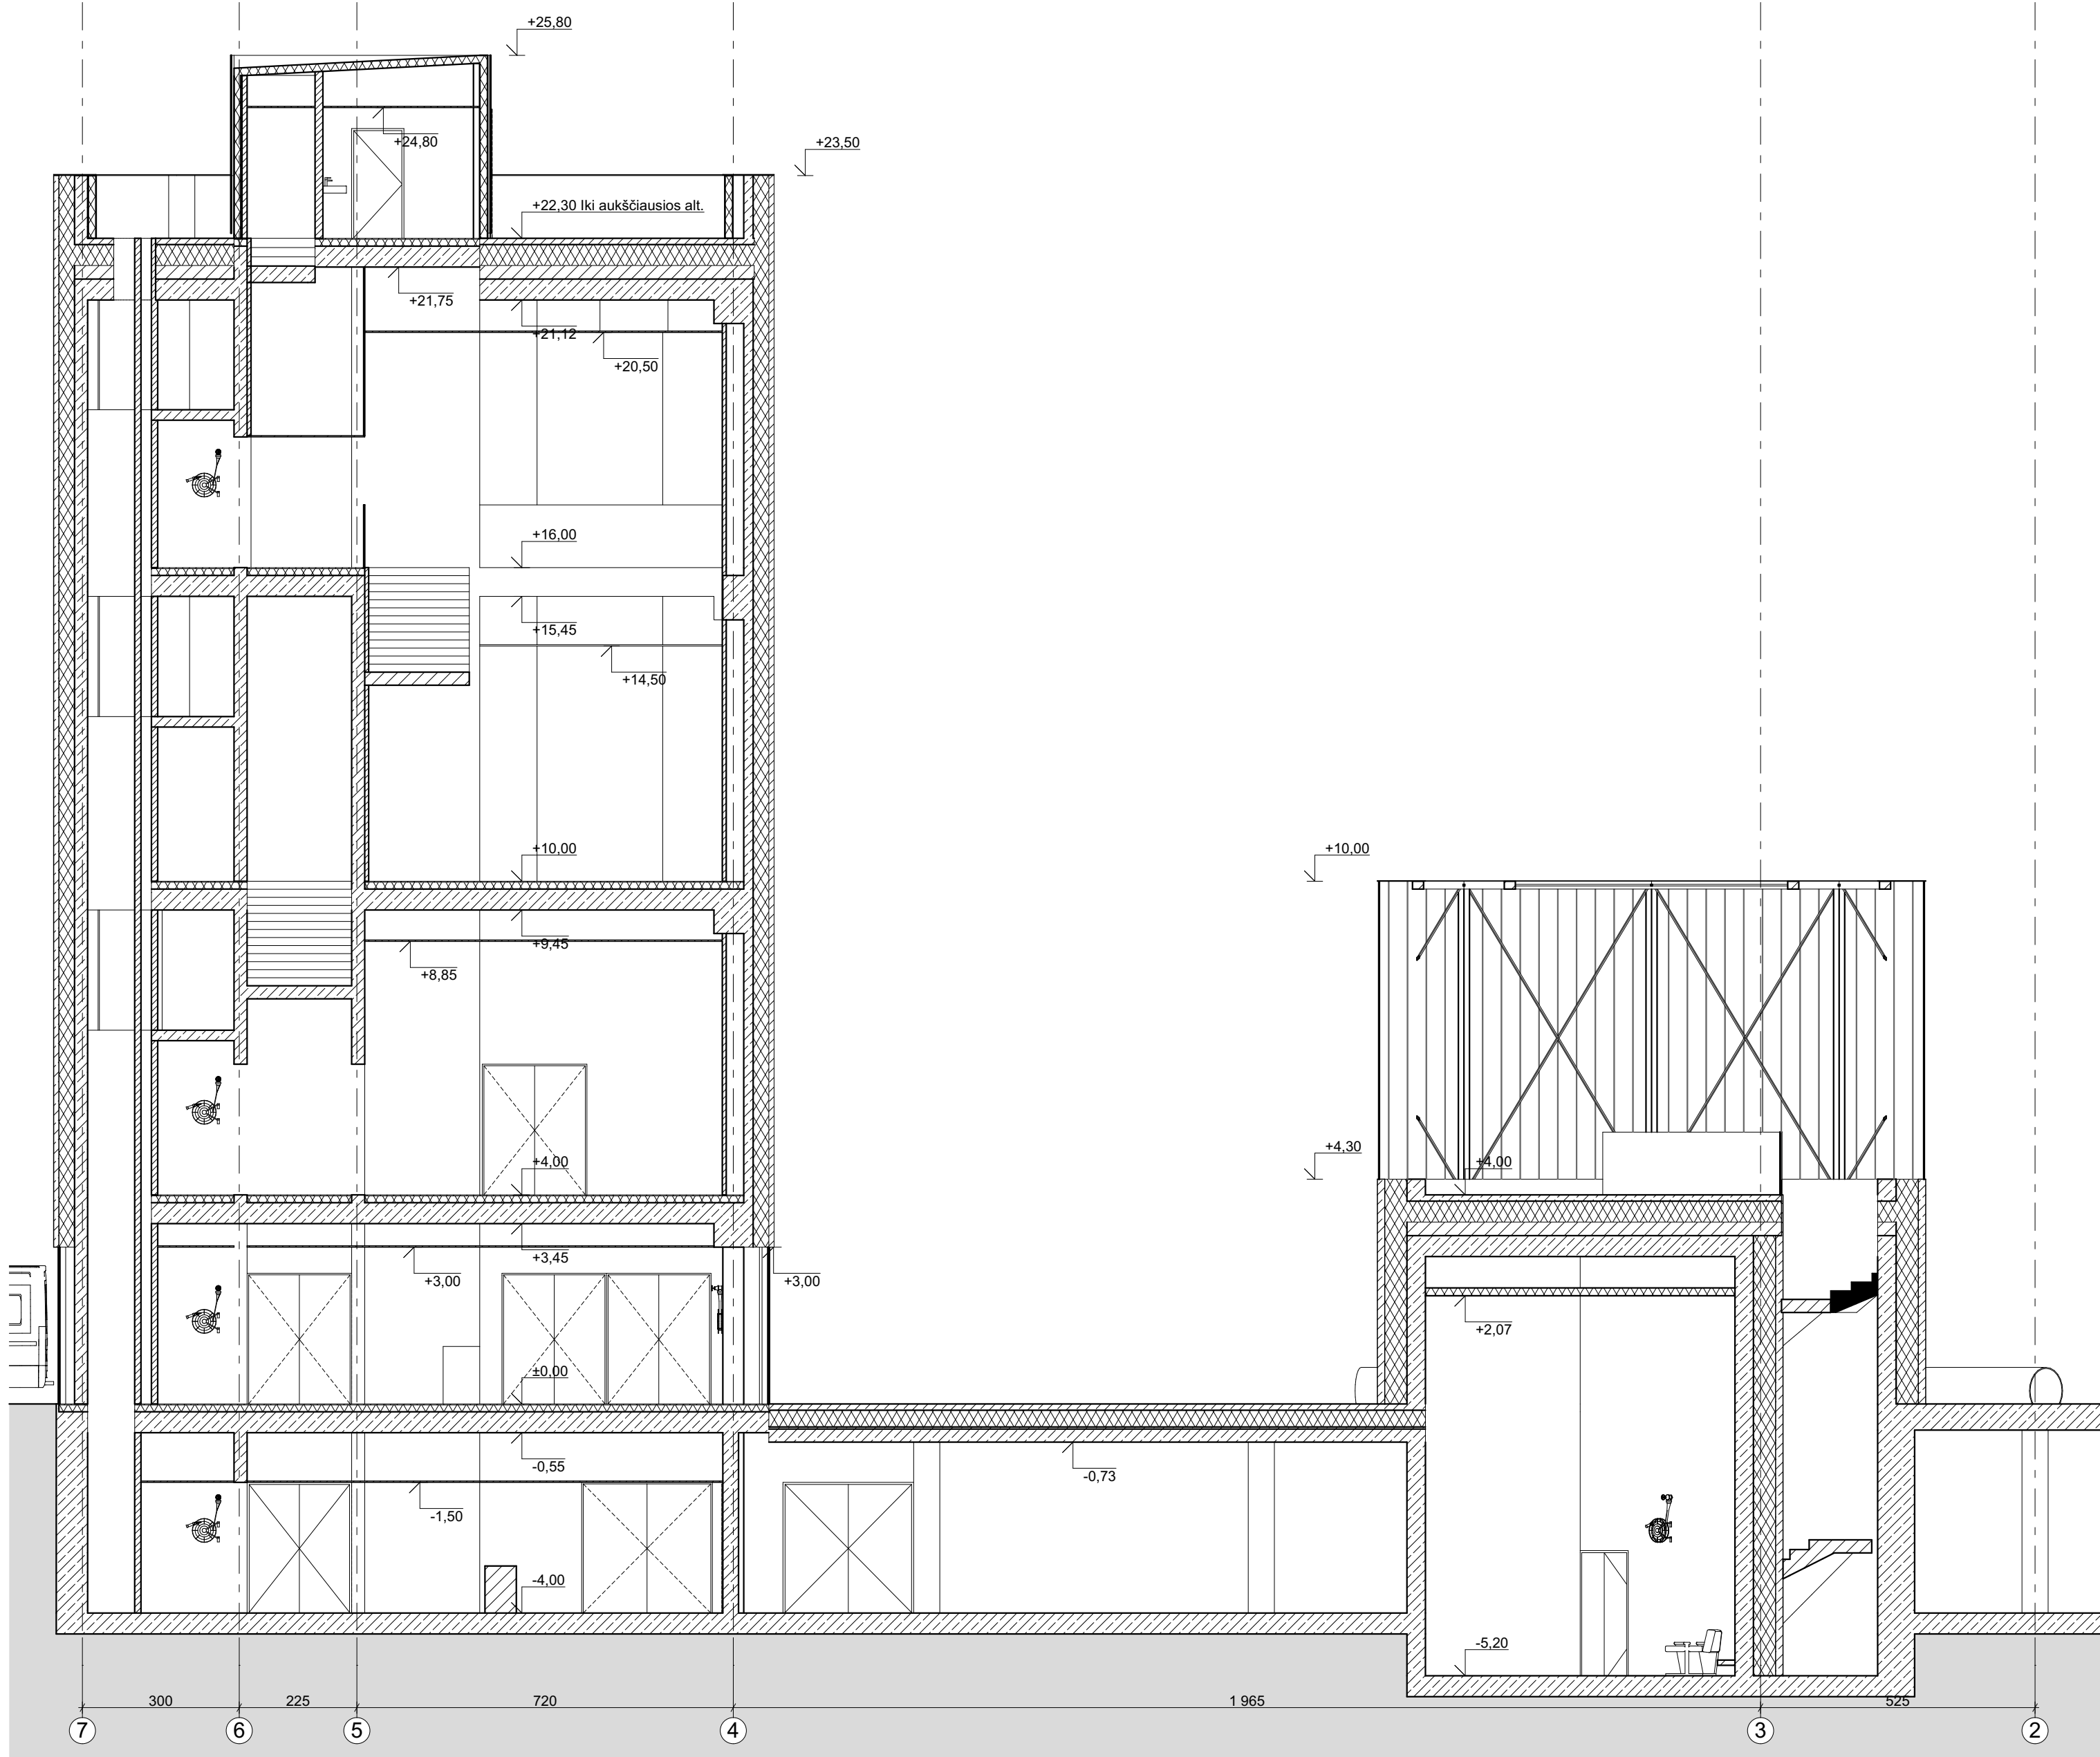


		I M P L M N T ARCHITECTS Vokiečių g. 28-5, Vilnius architects@implmnt.lt www.implmnt.lt +370 685 25440 MB "SYRUSAS" j.m.k. 304311845		22-1286 Stasio Eidrigevičiaus menų centras. Kino teatro pastato Respublikos g. 40 Panevėžyje PROJEKCTINIAI PASIŪLYMAI	
Atestato Nr.					
A 1674	PV	A. Gričius		2018-08-18	Kultūros paskirties pastatas [7.10] Ypatingas statinys
NKPASA 3539	NKP PDV	E. Zilinskas		2018-08-18	
A 2036	Arch. PDV	A. Syrusas		2018-08-18	
	Arch.	G. Šidlauskaitė		2018-08-18	
	Arch.	R. Bertašius		2018-08-18	
	Arch.	E. Gečaitė		2018-08-18	PJŪVIS 3-3 1:100
PP	stasys Stasio Eidrigevičiaus menų centras			22-1286-PP-SA-A.03.3	Laida
					O
					LapasLapų
				A.03.3	-

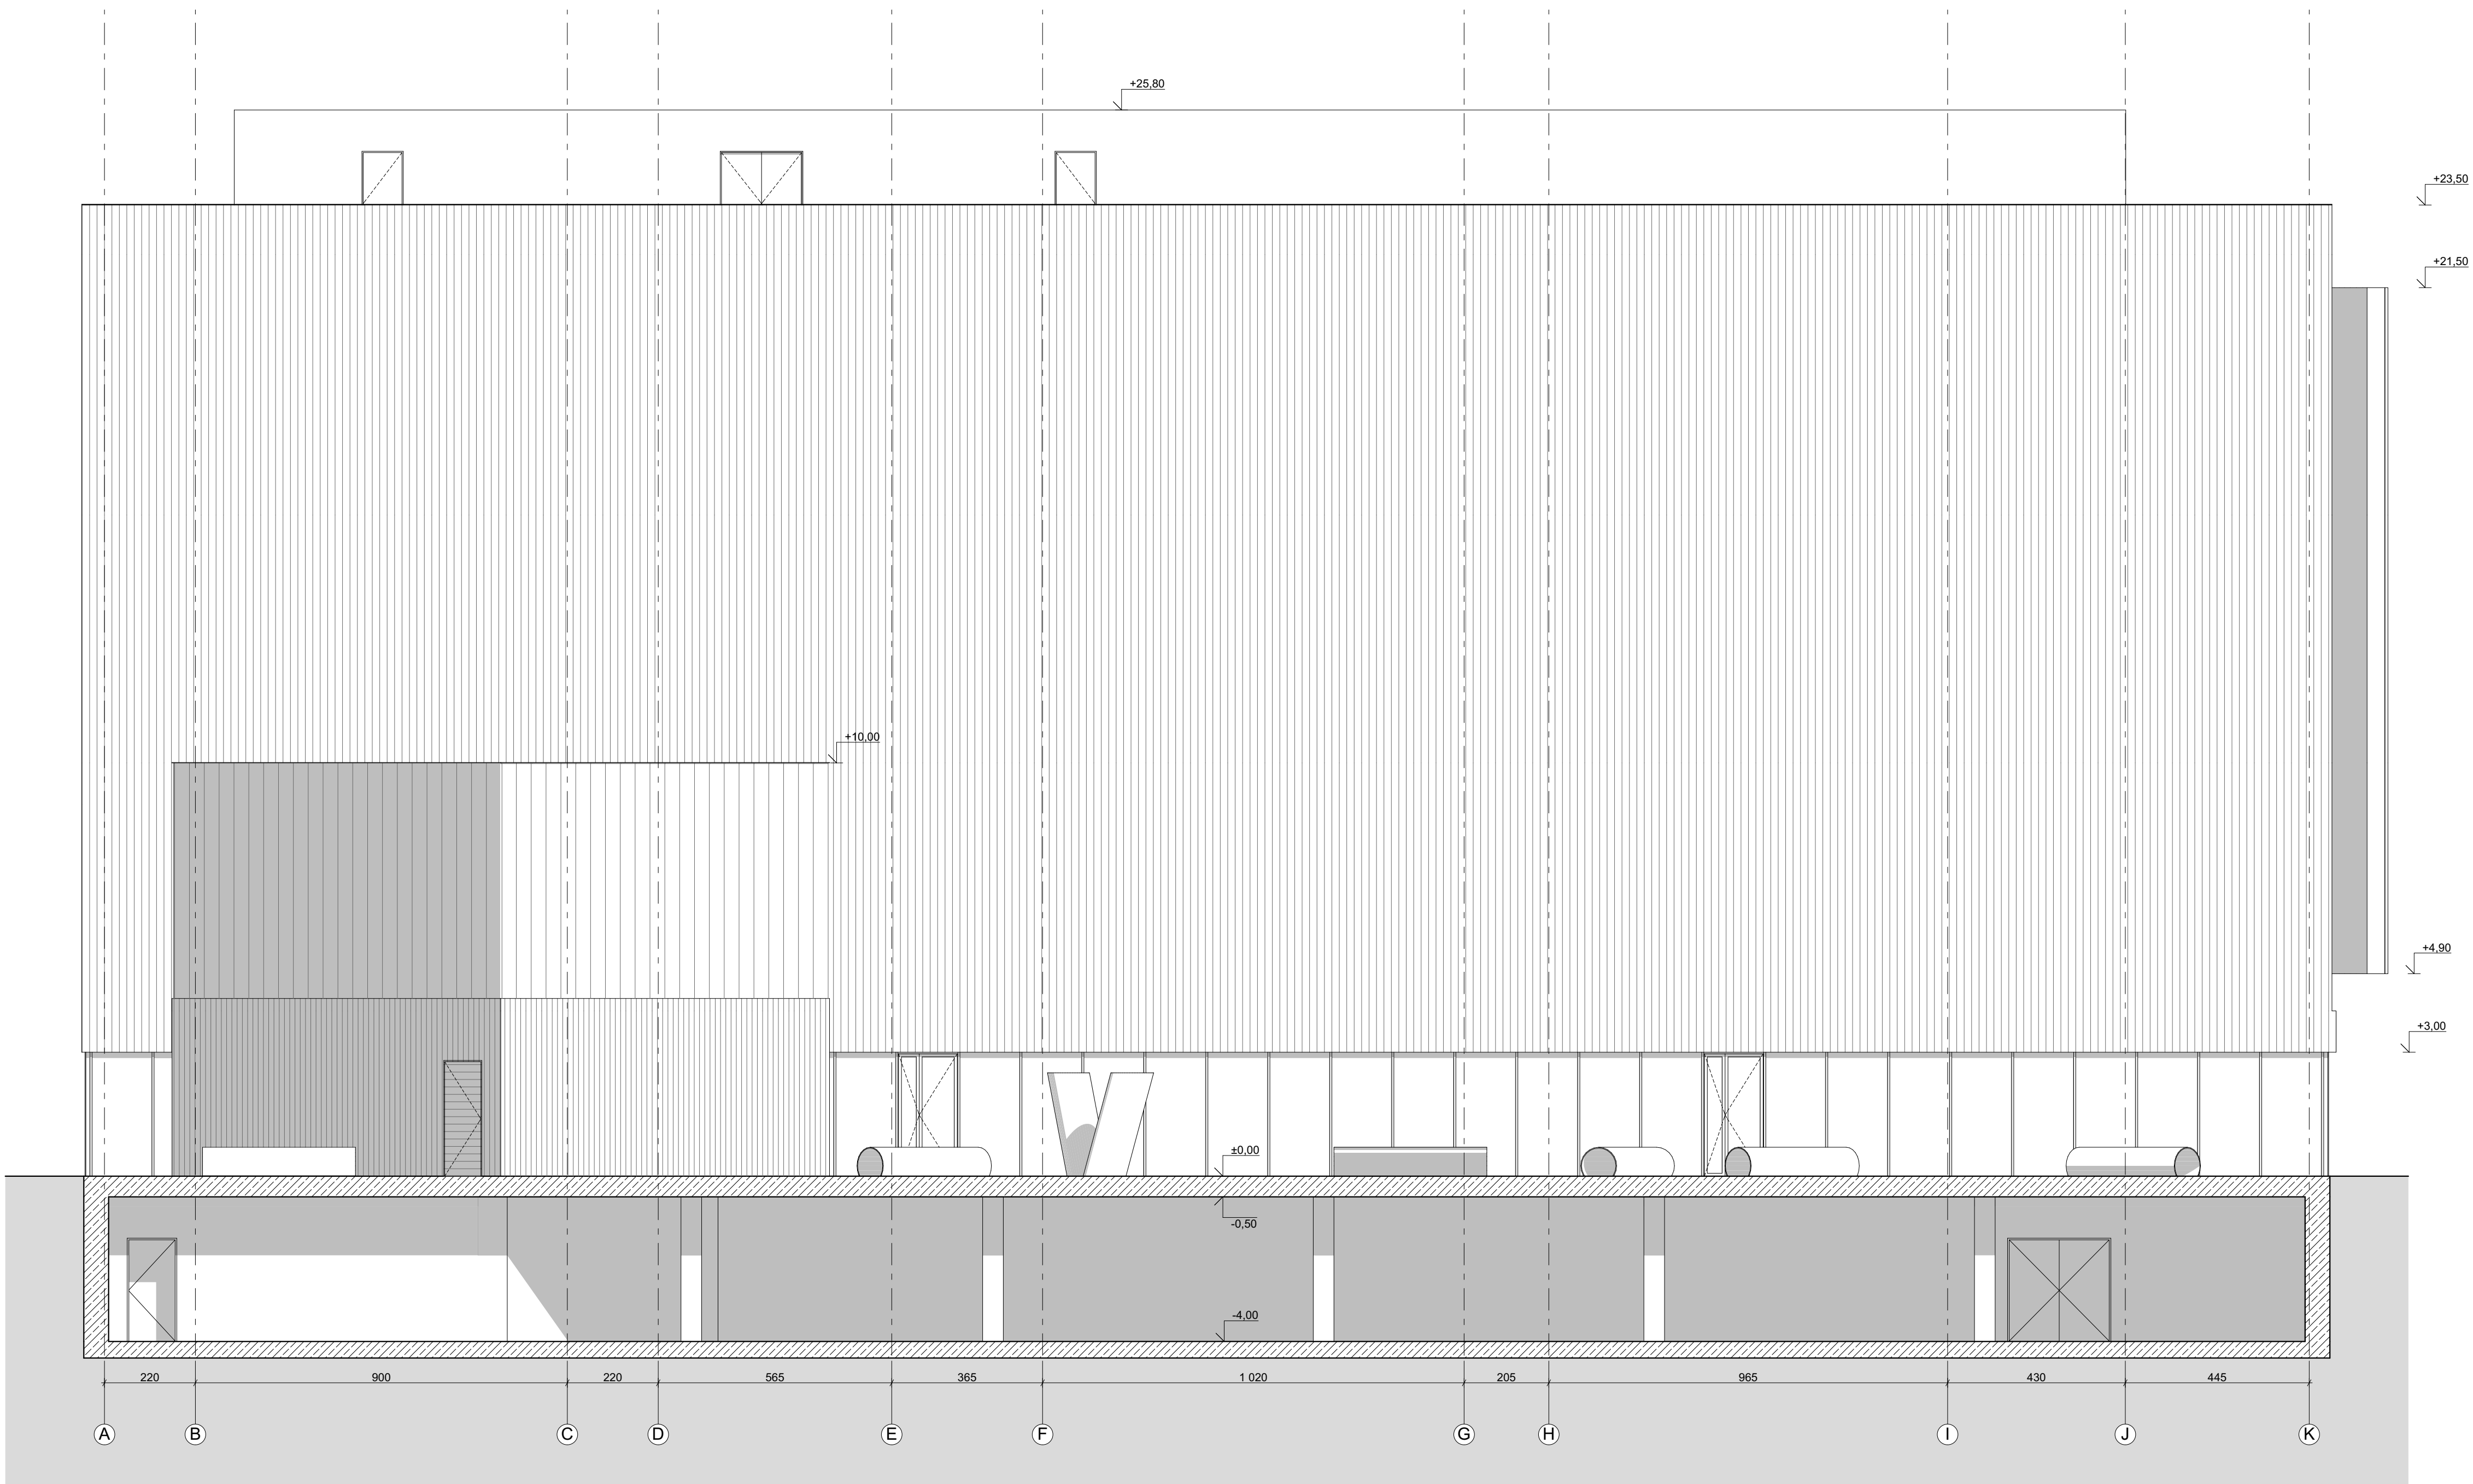


I M P L M N T				22-1286	
ARCHITECTS				Stasio Eidrigėvičiaus menų centras.	
Vilniaus g. 28-5, Vilnius architektas@stasys.lt www.stasys.lt +370 685 20440				Kino teatro pastato Respublikos g. 40 Panevėžyje	
MB "STASYS" pr.k. 304511845				PROJEKTINIAI PASIŪLYMAI	
A 1674	PV	A. Gričius	2018-08-18	Kultūros paskirties pastatas [7.10]	
NKPASA 3539	NKP PDV	E. Ziļinskas	2018-08-18	Ypatingas statinys	
A 2036	Arch. PDV	A. Syrusas	2018-08-18		
	Arch.	G. Šidlauskaitė	2018-08-18		
	Arch.	R. Bertušius	2018-08-18	PIETINIS FASADAS	
	Arch.	E. Gečaitė	2018-08-18	1:100	
PP	stasys Stasio Eidrigėvičiaus menų centras			22-1286-PP-SA-A.04.1	
				Lapas	Lapų
				A.04.1	-

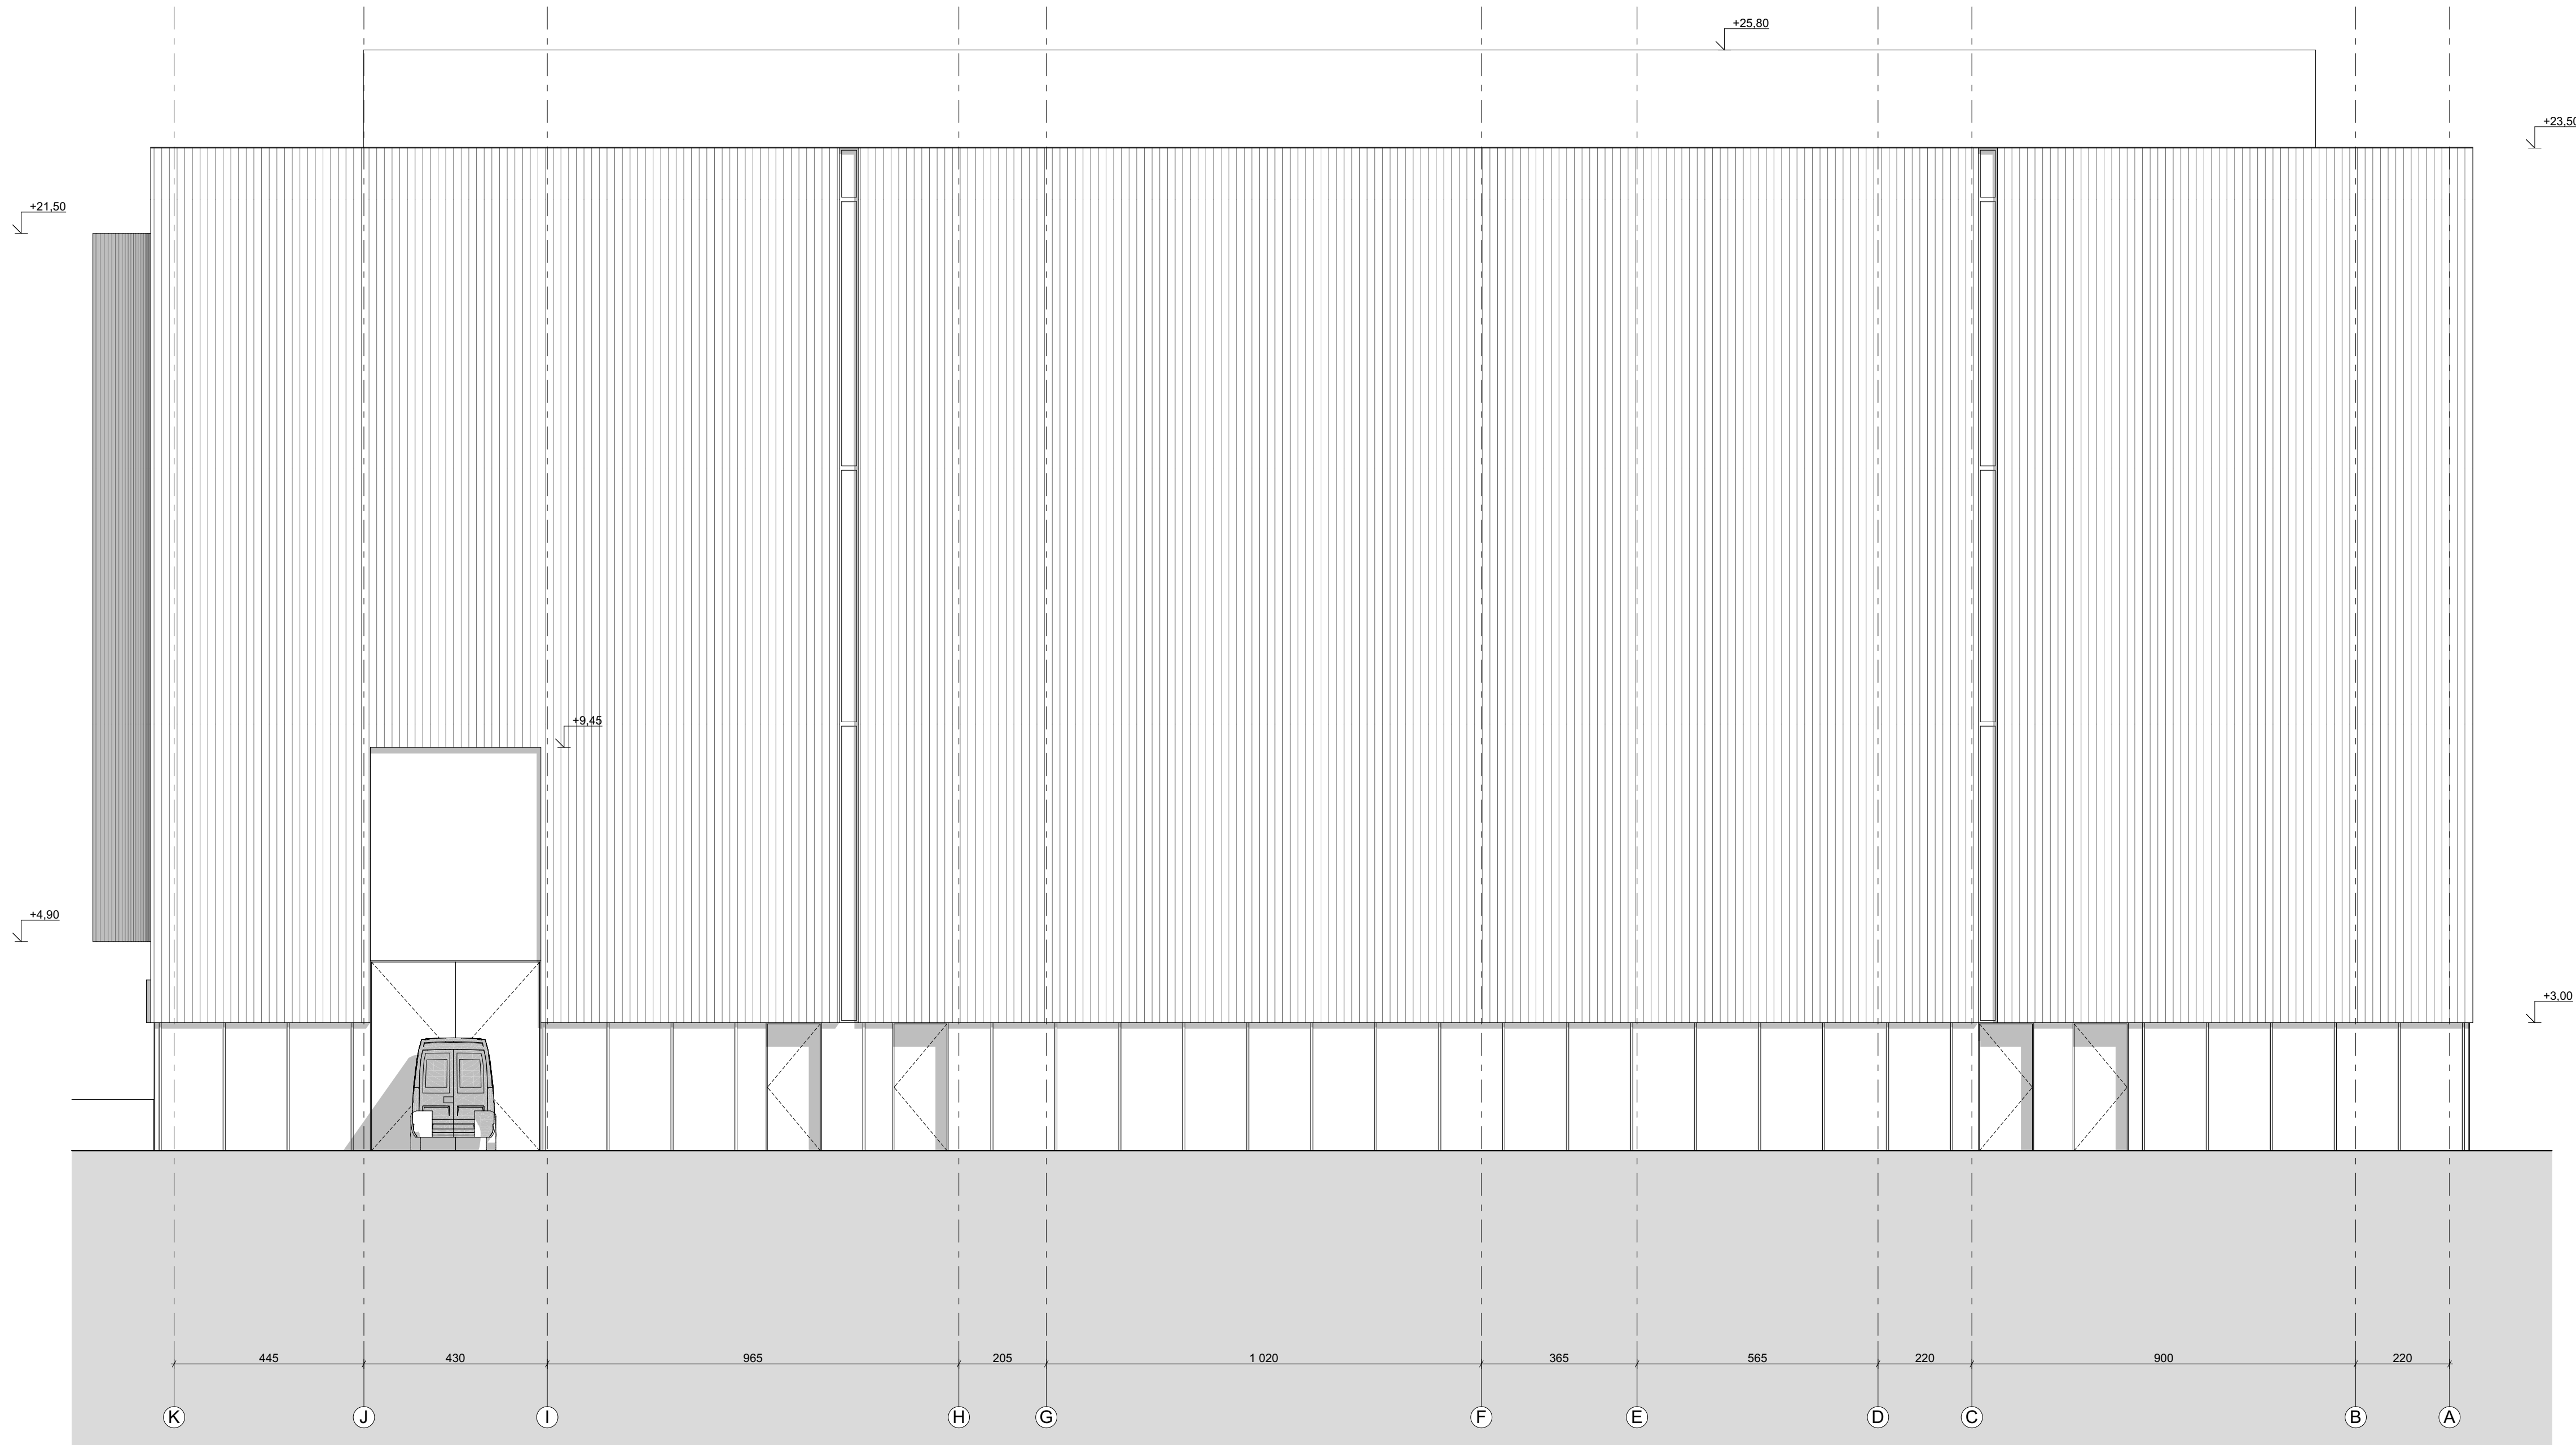

I M P L M N T				22-1286	
ARCHITECTS				Stasio Eidrigevičiaus menų centras.	
Vilniaus g. 28-5, Vilnius architektas@stasys.lt www.stasys.lt +370 685 20440				Kino teatro pastato Respublikos g. 40 Panevėžyje	
MB "STYRUSAS" (p. n. k. 304511845)				PROJEKTO PASIŪLYMAI	
A 1674	PV	A. Gričius	2018-08-18	Kultūros paskirties pastatas [7.10]	
NKPASA 3539	NKP PDV	E. Zilinskas	2018-08-18	Ypatingas statinys	
A 2036	Arch. PDV	A. Syrusas	2018-08-18	2018-08-18	
	Arch.	G. Šidlauskaitė	2018-08-18	2018-08-18	
	Arch.	R. Bertušius	2018-08-18	ŠIAURINIS FASADAS	
	Arch.	E. Gečaitė	2018-08-18	1:100	
PP		stasys		22-1286-PP-SA-A.04.2	
		Stasio Eidrigevičiaus menų centras		Lapas	Lapų
				A.04.2	-

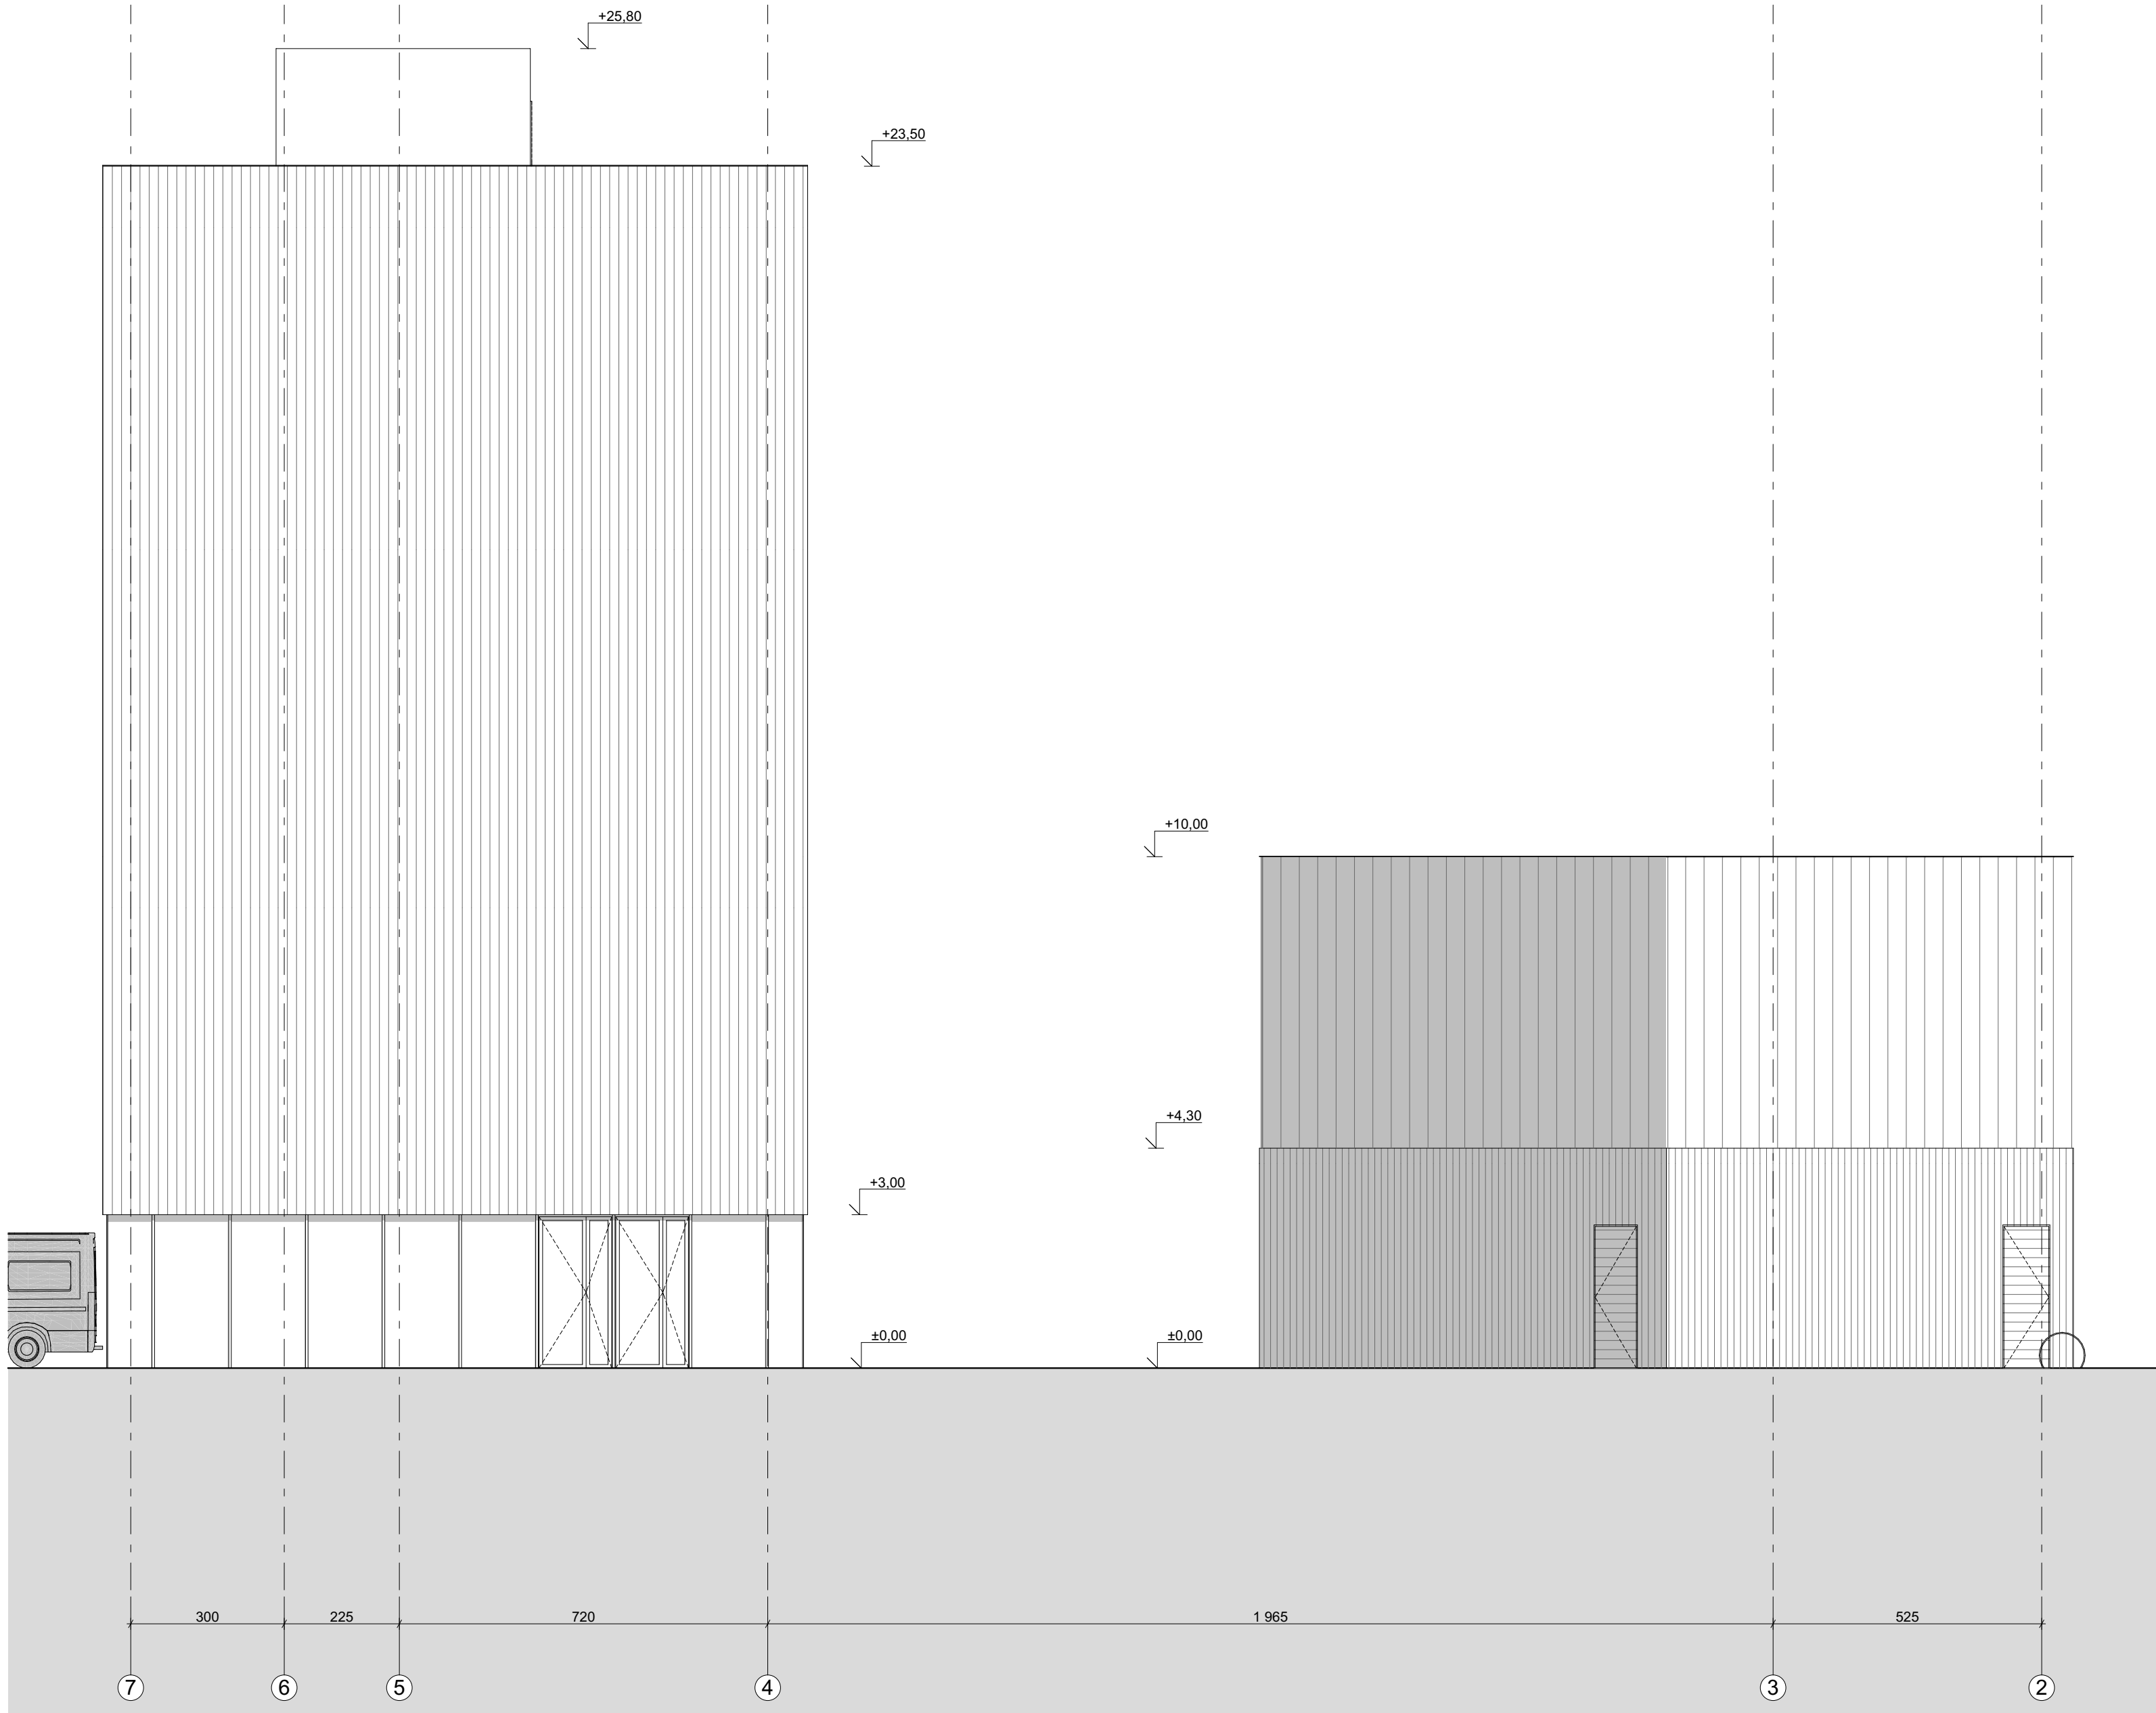

		I M P L M N T ARCHITECTS Vokiečių g. 28-5, Vilnius architects@implmnt.lt www.implmnt.lt +370 685 25440 MB "SYRUSAS" j.m.k. 304311845		22-1286 Stasio Eidrigevičiaus menų centras. Kino teatro pastato Respublikos g. 40 Panevėžyje PROJEKIGINIAI PASIŪLYMAI		
Atestato Nr.						
A 1674	PV	A. Gričius		2018-08-18	Kultūros paskirties pastatas [7.10] Ypatingas statinys	
NKPASA 3539	NKP PDV	E. Zilinskas		2018-08-18		
A 2036	Arch. PDV	A. Syrusas		2018-08-18		
	Arch.	G. Šidlauskaitė		2018-08-18		
	Arch.	R. Bertašius		2018-08-18		
	Arch.	E. Gečaitė		2018-08-18	RYTINIS FASADAS	
				1:100		
PP	Stasy Stasio Eidrigevičiaus menų centras			22-1286-PP-SA-A.04.3	Laida	
					O	
					Lapų	
					A.04.3	-

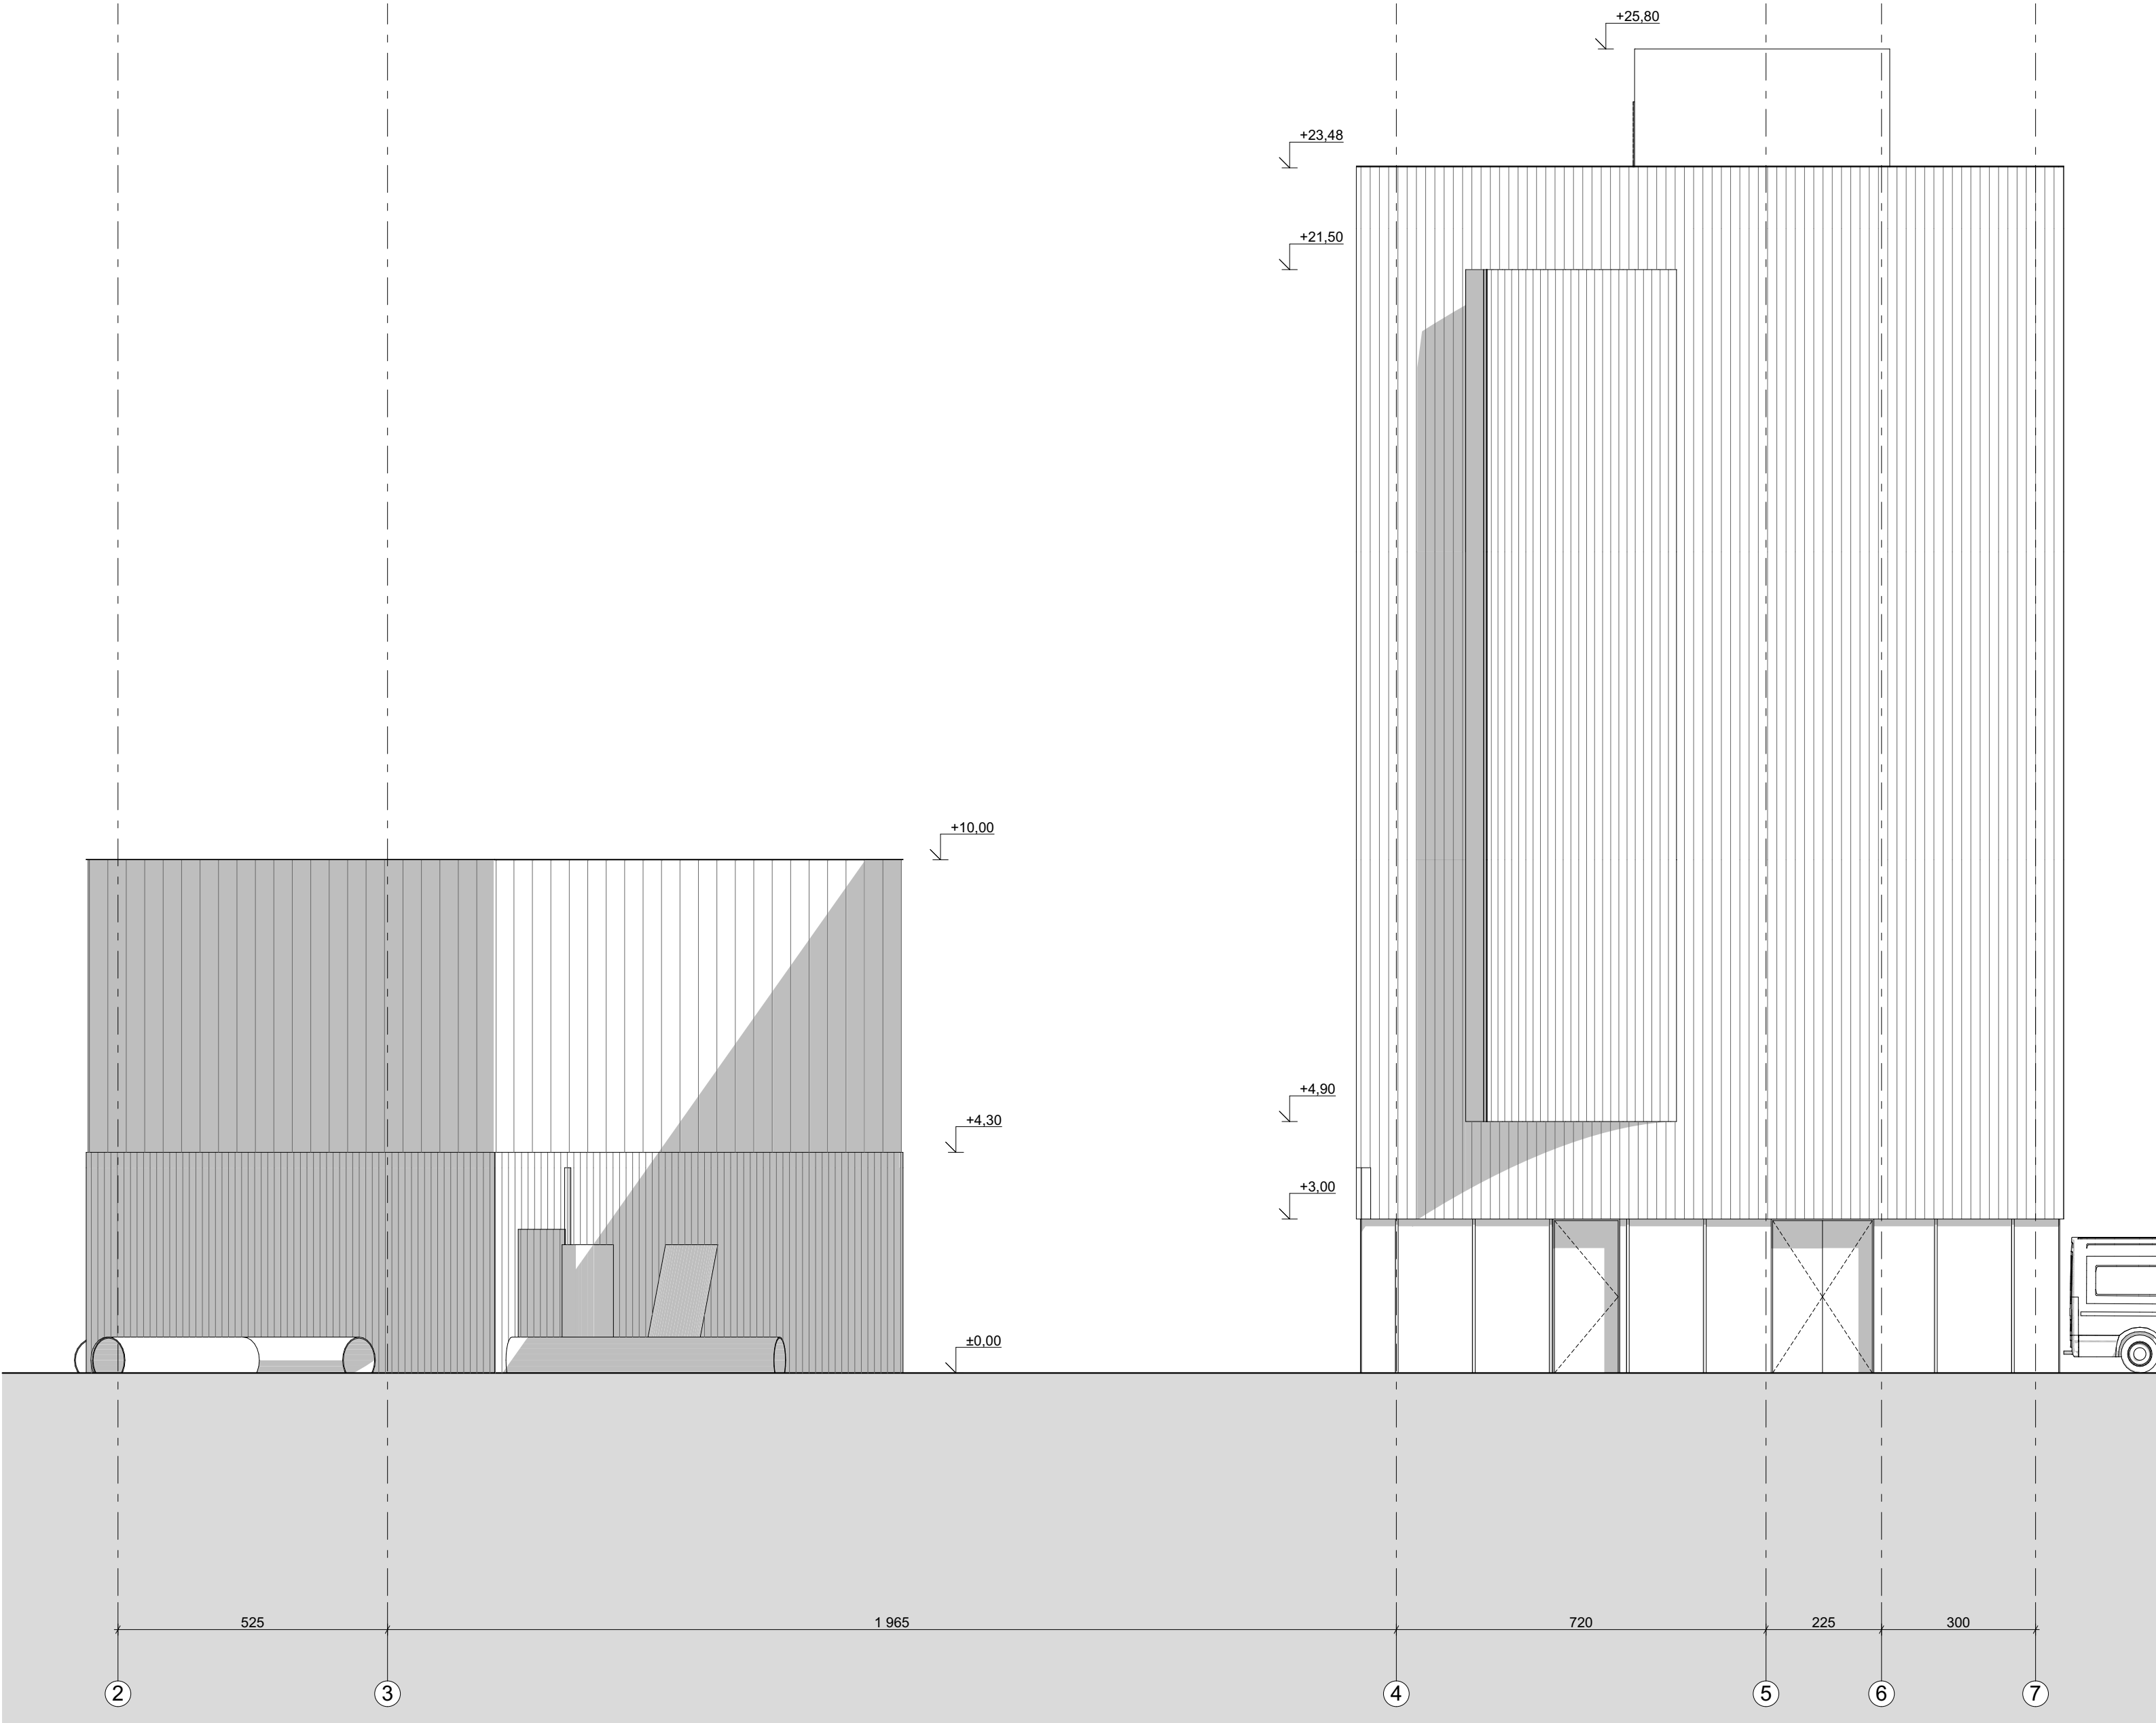

		I M P L M N T		22-1286	
		ARCHITECTS		Stasio Eidrigevičiaus menų centras.	
Atestato Nr.		Vokiečių g. 28-5, Vilnius architects@implmnt.lt www.implmnt.lt +370 685 25440 MB "SYRUSAS" j.m.k. 304311845		Kino teatro pastato Respublikos g. 40 Panevėžyje PROJEKTINIAI PASIŪLYMAI	
A 1674	PV	A. Gričius		2018-08-18	Kultūros paskirties pastatas [7.10]
NKPASA 3539	NKP PDV	E. Zilinskas		2018-08-18	
A 2036	Arch. PDV	A. Syrusas		2018-08-18	
	Arch.	G. Šidlauskaitė		2018-08-18	Ypatingas statinys
	Arch.	R. Bertašius		2018-08-18	
	Arch.	E. Gečaitė		2018-08-18	
VAKARINIS FASADAS					Laida
1:100					O
PP	stasys Stasio Eidrigevičiaus menų centras	22-1286-PP-SA-A.04.4			Lapas
					Lapų
					A.04.4

IMPLMNT
ARCHITECTS



stasys

*stasy*

*stasys*