



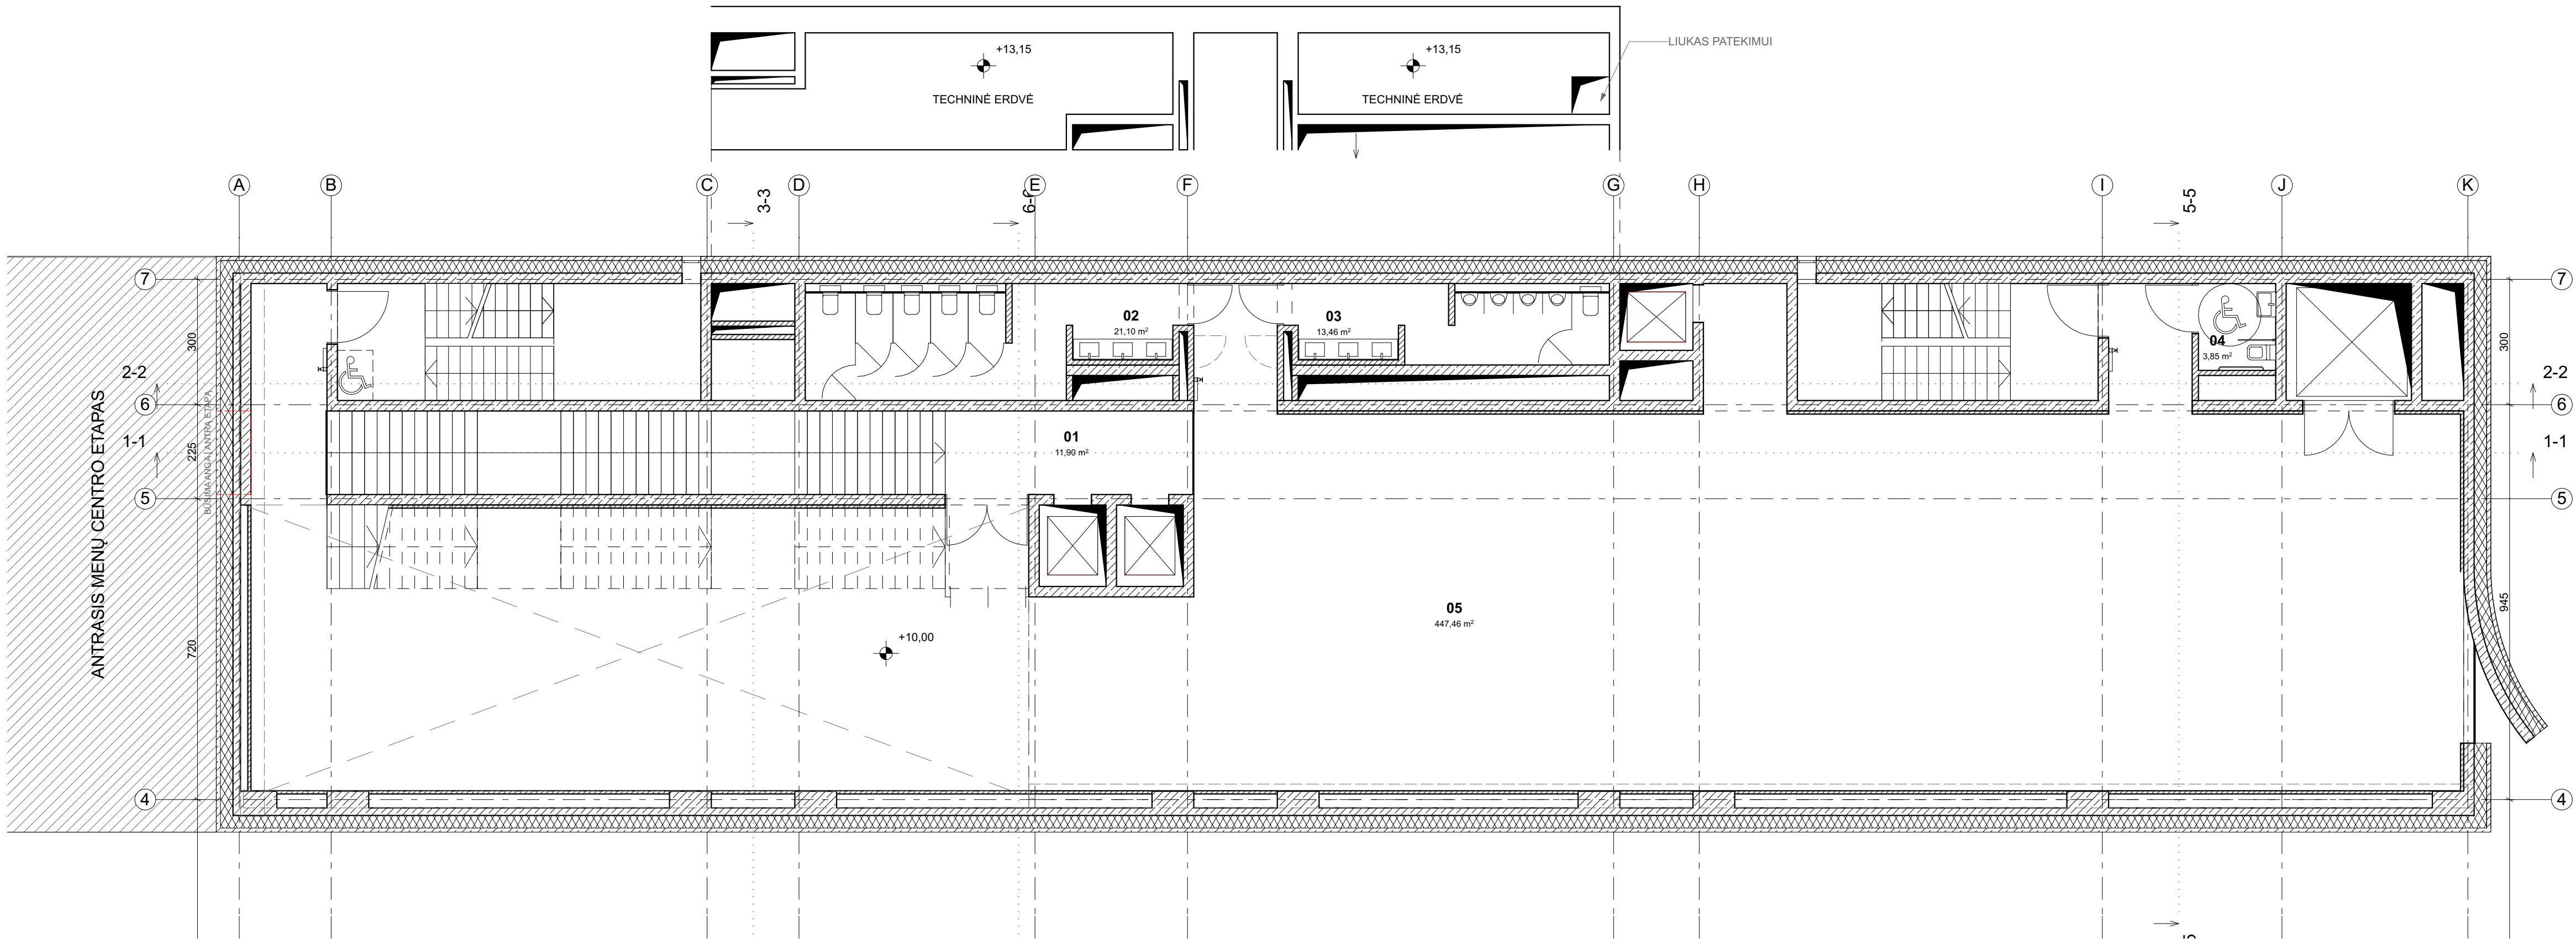

03 TREČIAS AUKŠTAS		
NR	PATALPA	PLOTAS
01	HOLAS	11,90
02	WC	21,10
03	WC	13,46
04	WC	3,85
05	EKSPOZICIJŲ SALE	447,46
		497,77 m²
BENDRAS PLOTAS		
		PLOTAS M2
		2 031,19

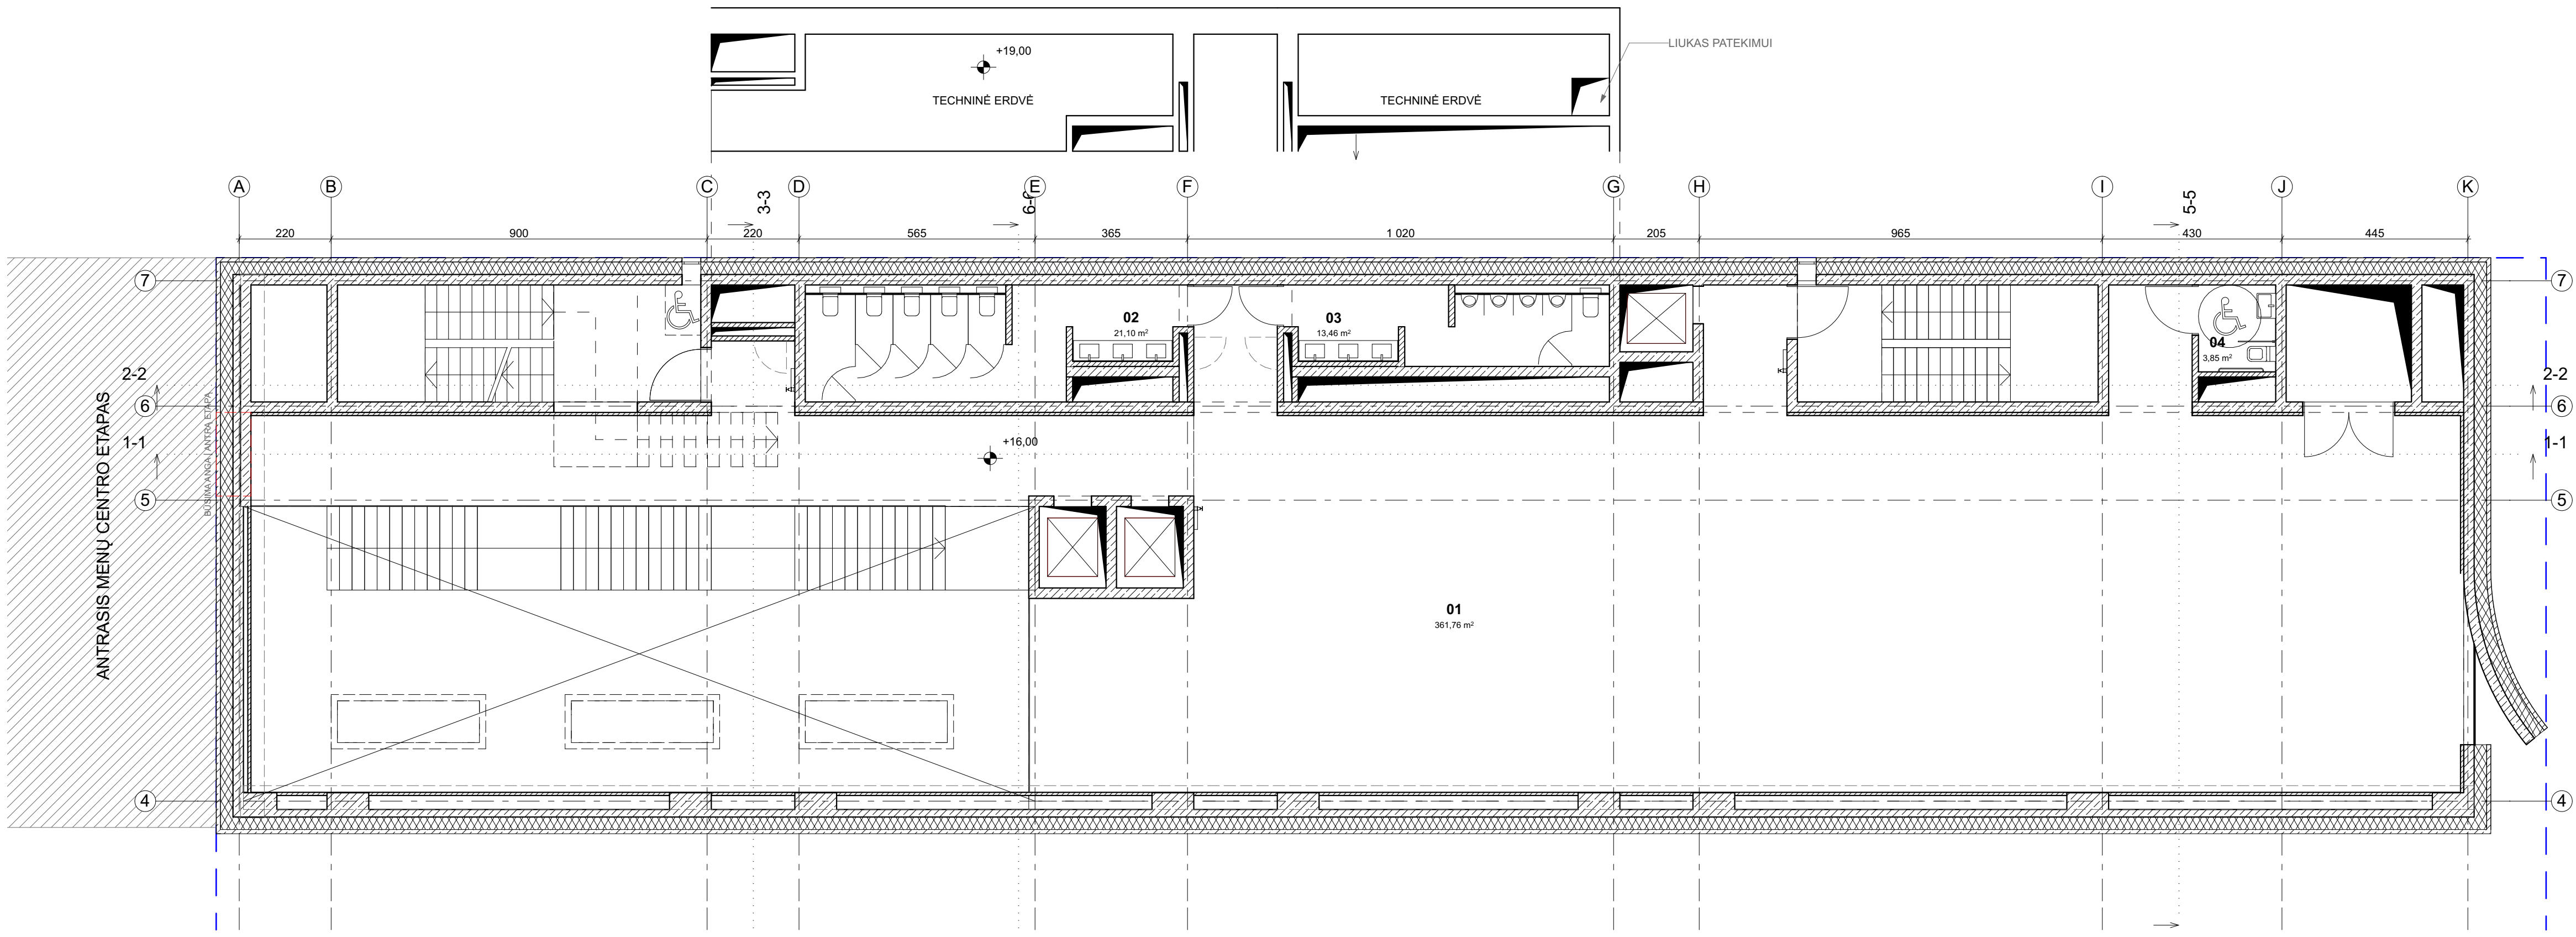

04 KETVIRTAS AUKŠTAS		
NR	PATALPA	PLOTAS
01	EKSPOZICIJŲ SALE	361,76
02	WC	21,10
03	WC	13,46
04	WC	3,85
		400,17 m²
BENDRAS PLOTAS		
		PLOTAS M2
		2 031,19

		IMPLMNT		22-1286	
		ARCHITECTS		Stasio Eidrigėvičiaus menų centras.	
Atestato Nr.		Vilniaus g. 28A-5, Vilnius architektas@implmnt.lt www.implmnt.lt +370 685 20440		Kino teatro pastato Respublikos g. 40 Panevėžyje	
A 1674		PV	A. Gričius	2018-08-18	PROJEKTIŲ PASIŪLYMAI
NKPAS 3539		NKP PDV	E. Zilinskas	2018-08-18	
A 2036		Arch. PDV	A. Syrusas	2018-08-18	Kultūros paskirties pastatas [7.10]
		Arch.	G. Šidlauskaitė	2018-08-18	Ypatingas statinys
		Arch.	R. Bertasius	2018-08-18	TREČIO IR KETVIRTO AUKŠTO PLANAS
		Arch.	E. Gečaitė	2018-08-18	1:100.
PP		stasys		22-1286-PP-SA-A.02.4	Laida
		Stasio Eidrigėvičiaus menų centras		A.02.4	O
					Lapas
					Lapų